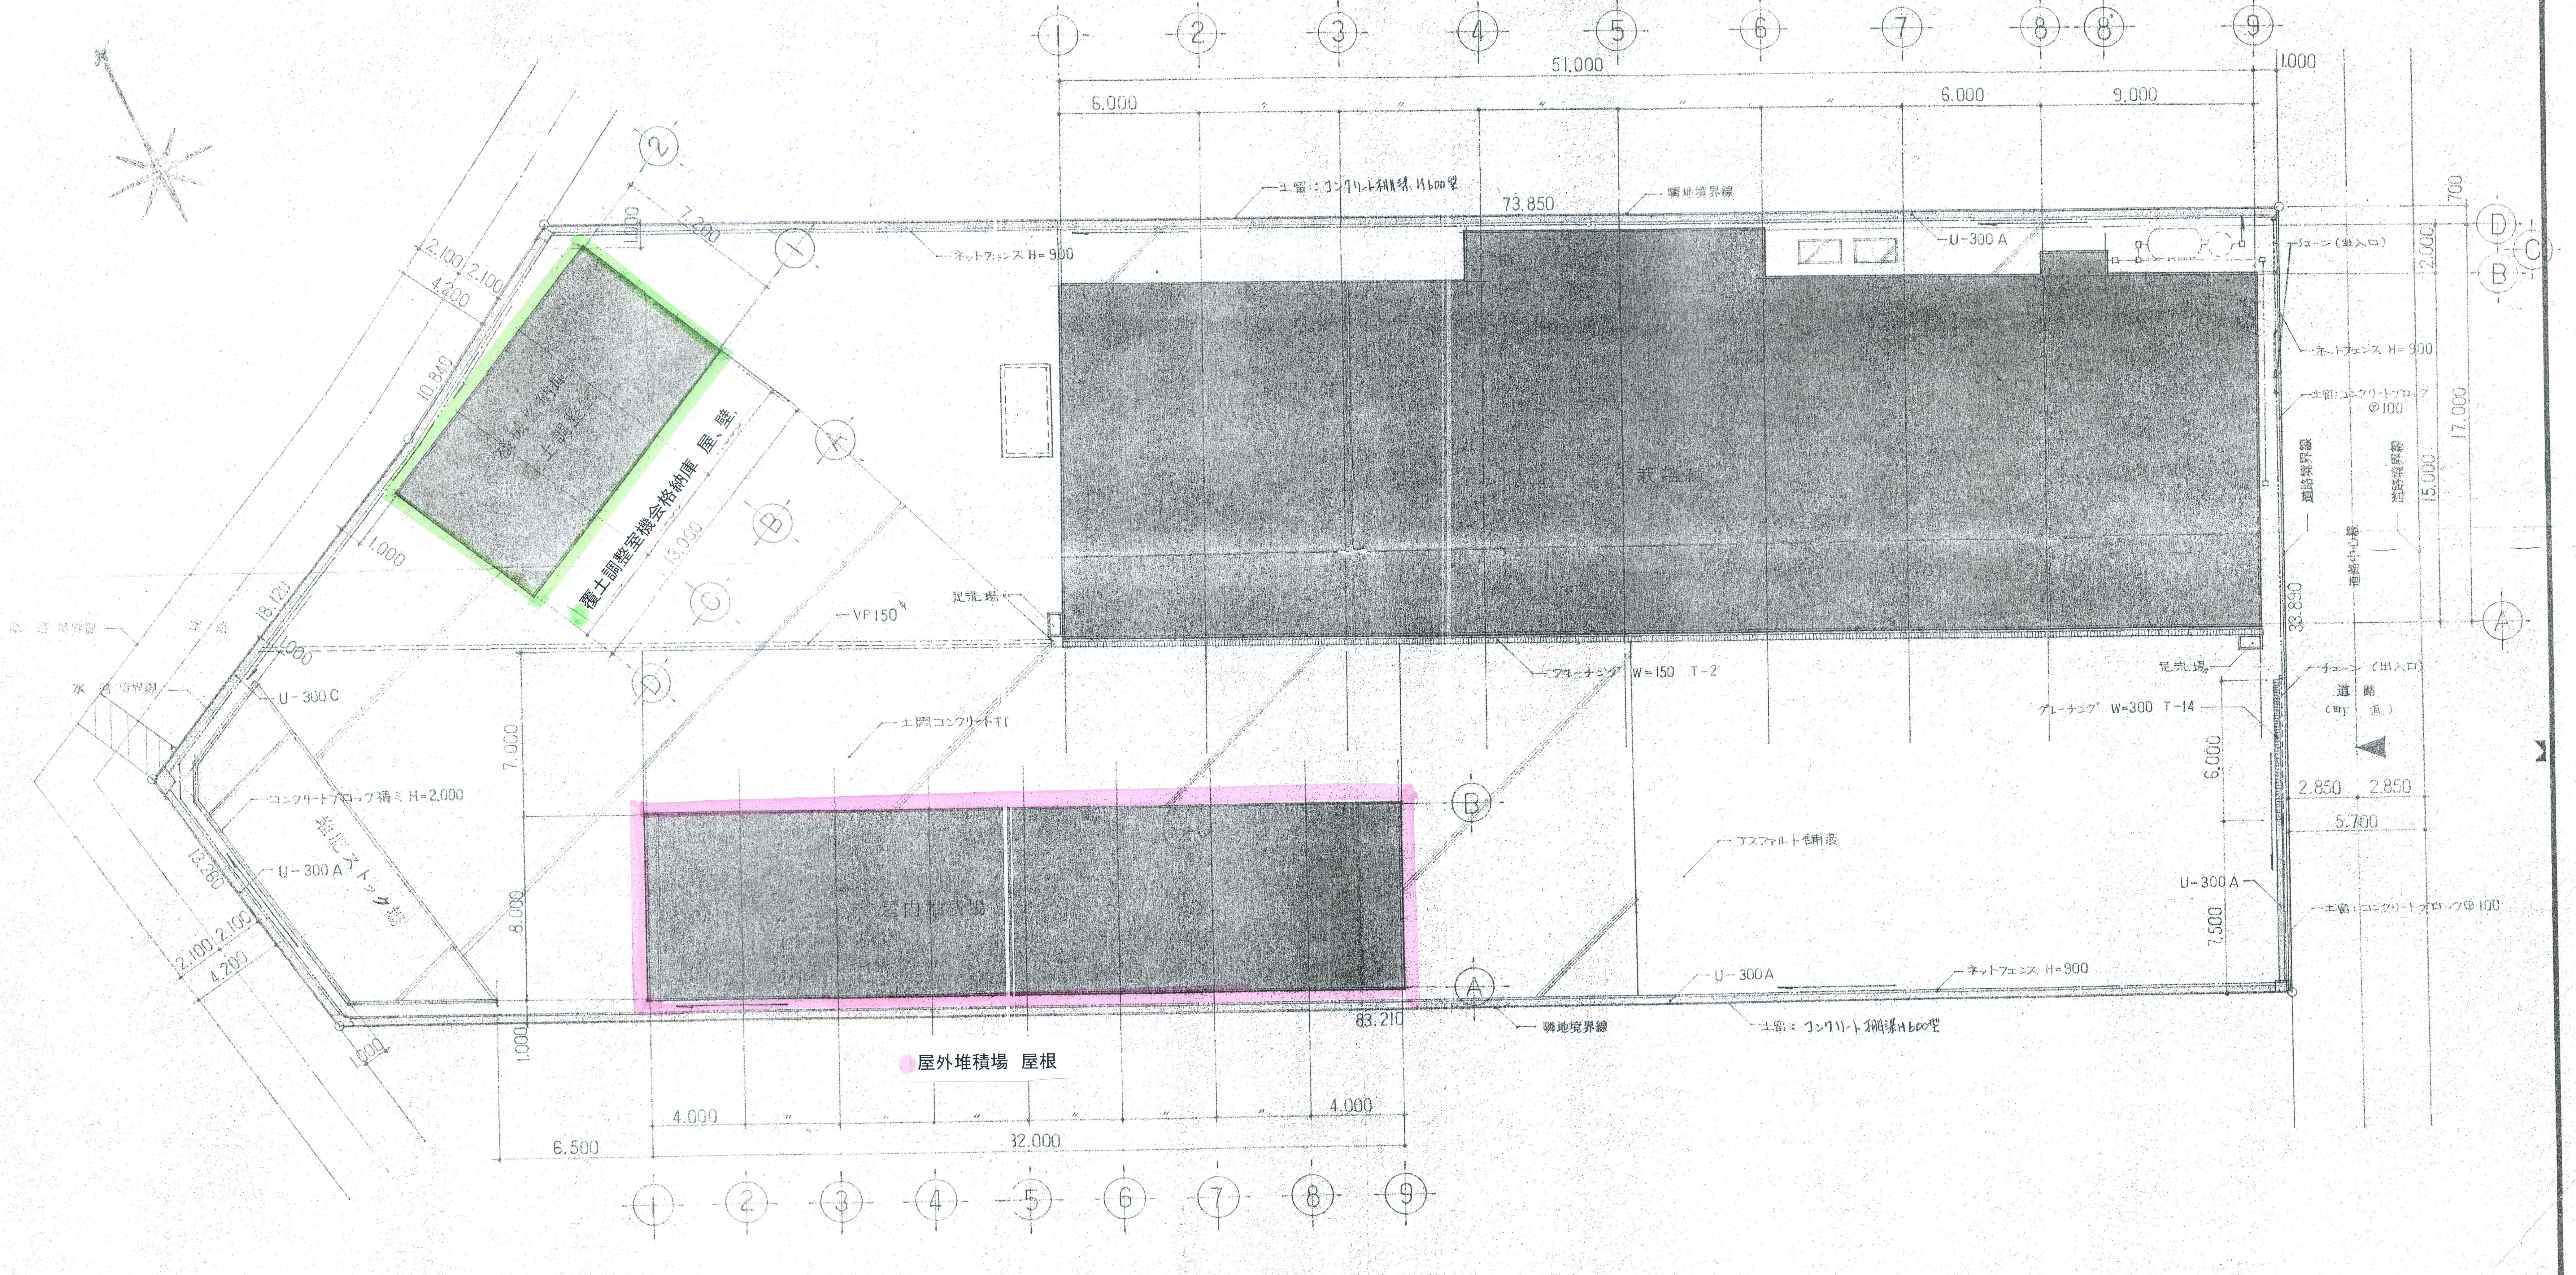

配置図 S＝1/200

整理番号

NO.

<記入事項>

[redacted]

作図 担当 検印 建築主御承認

DATE
・・

SCALE
S＝1/200

工事名称 マッシュルーム栽培施設新築

工事設計図

図名 配置図

図面No. 5

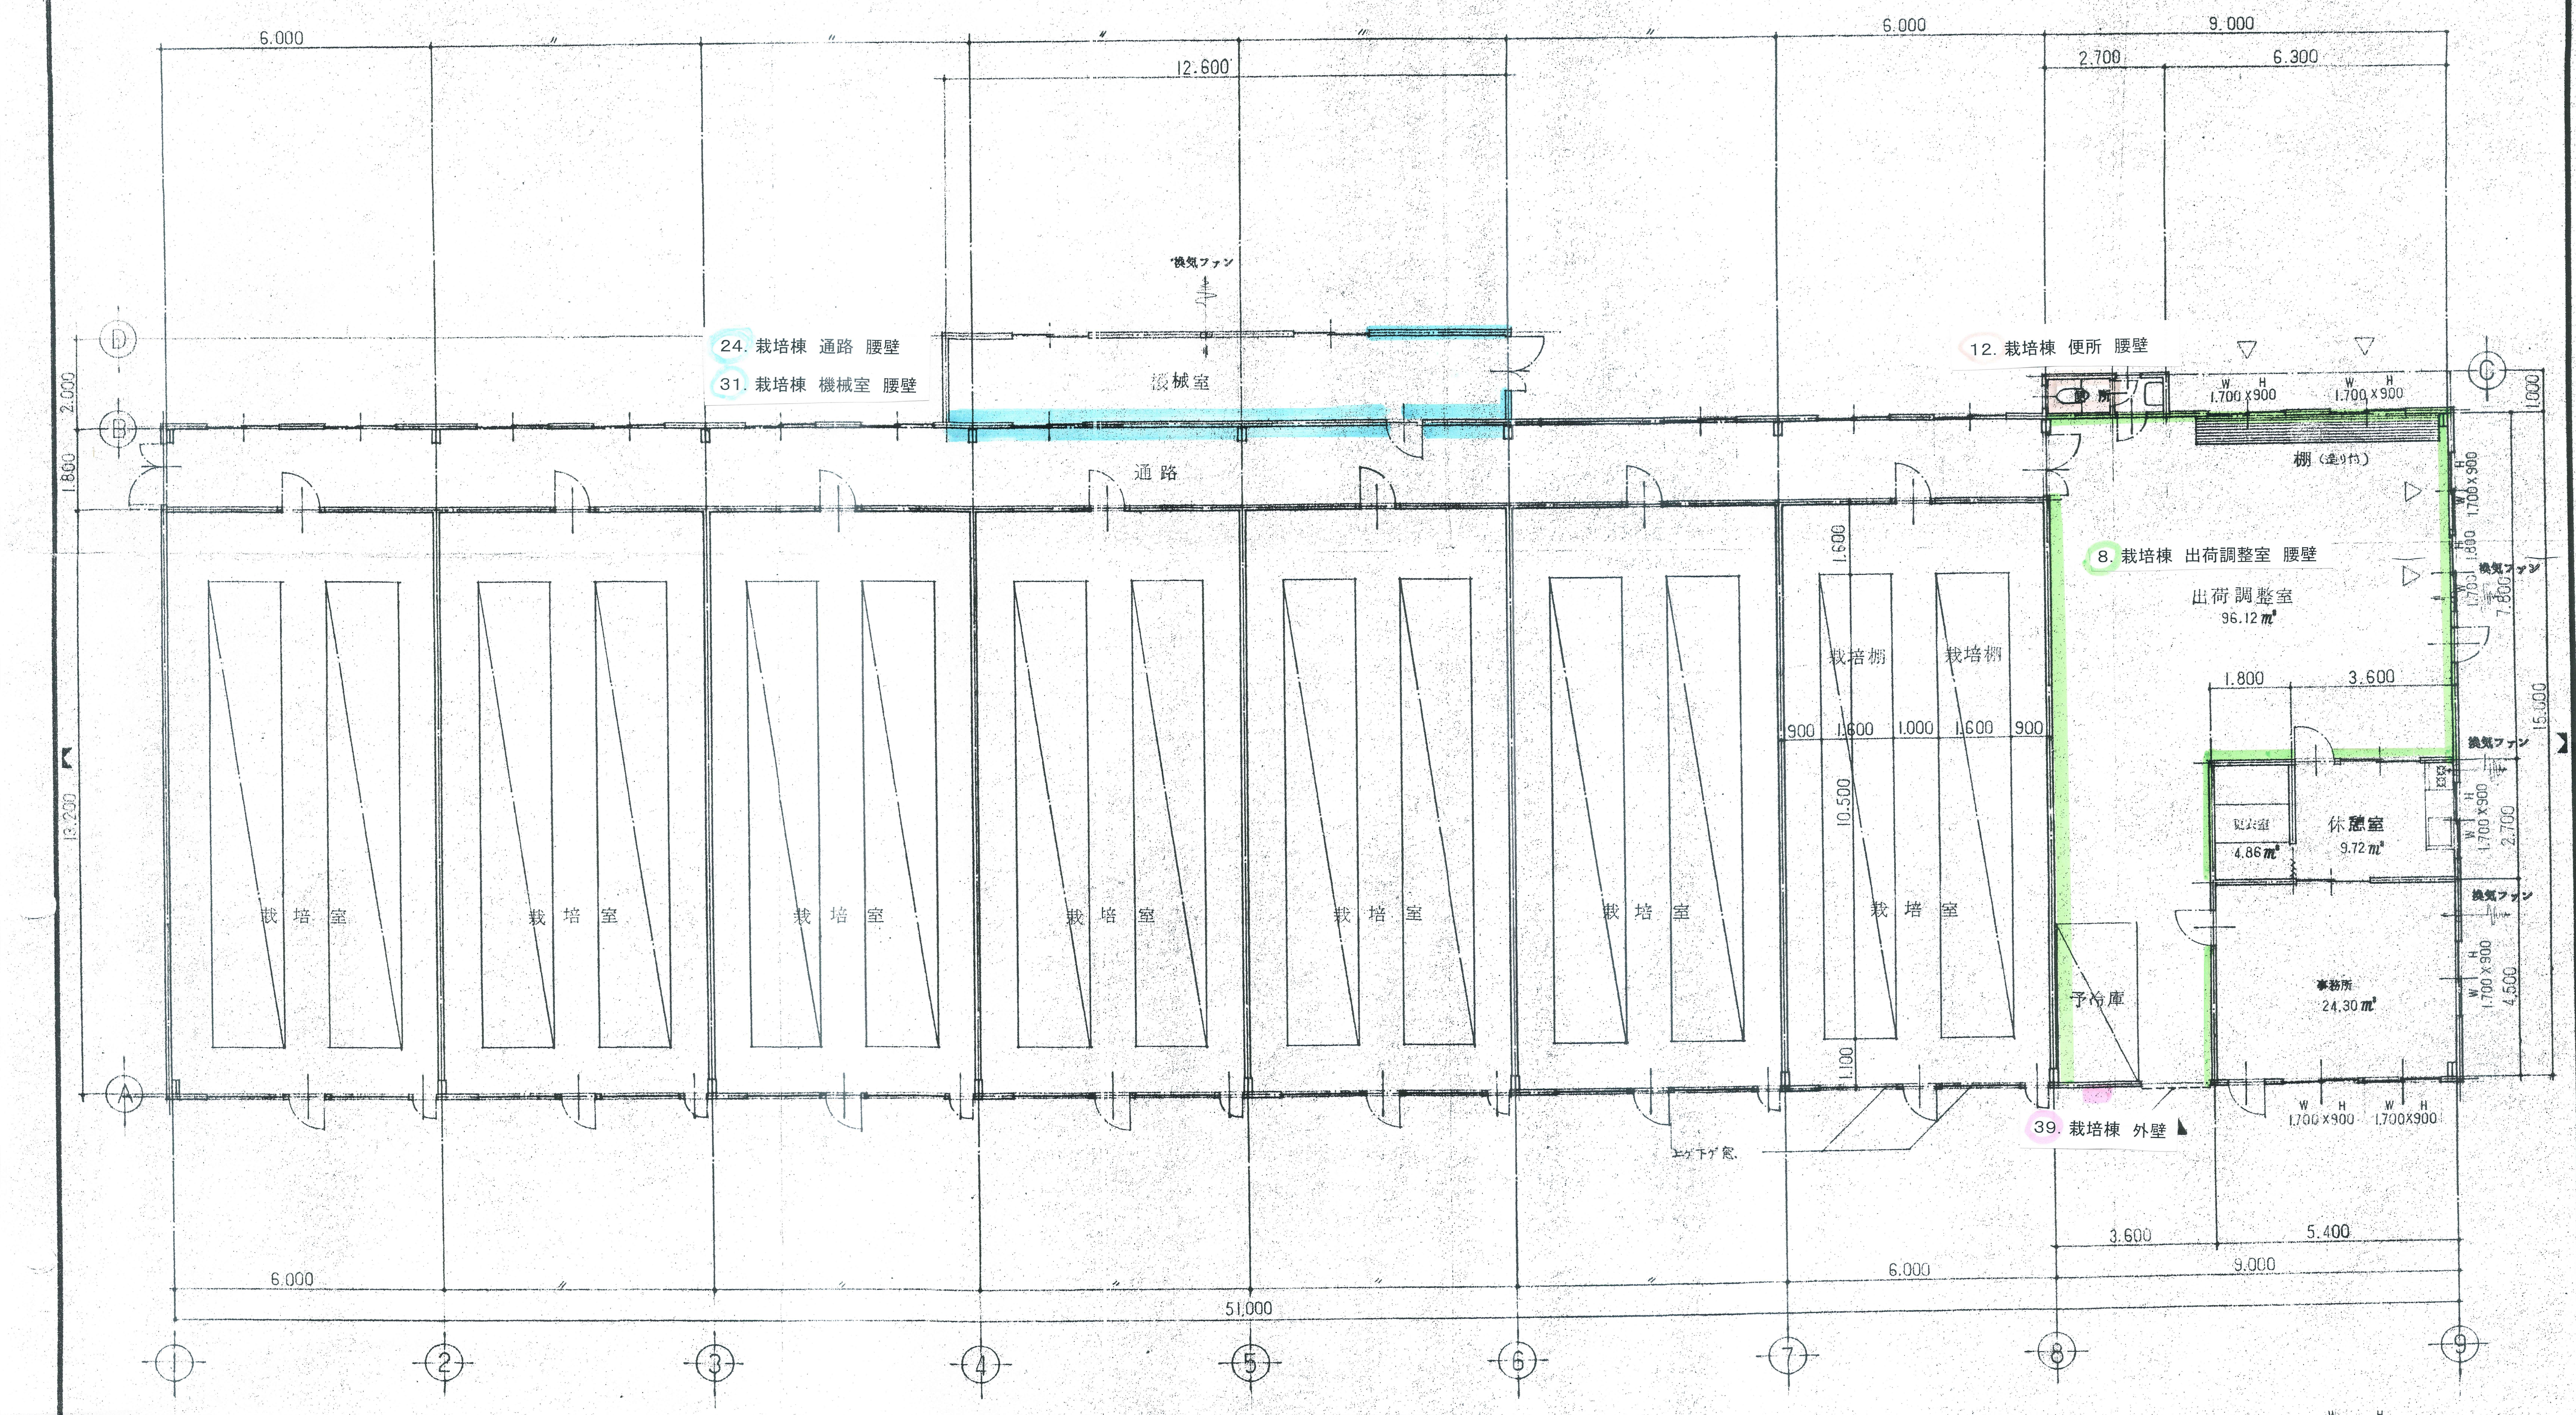

平 面 図 S = 1/100

△ 排煙窓（横軸回転） W H 1.700 × 360

整理番号 NO.	〈記入事項〉	[redacted]	作図	担当	検印	建築主御承認	DATE ・ ・	工事名称 マッシュルーム栽培施設新築	工事設計図
							SCALE S = 1/100	図名 栽培棟 平 面 図	図面No. 3