

# 建設工事請負契約書



- 1 工 事 名 令和7・8年度 文化センター多目的ホール照明器具外更新工事
- 2 工 事 場 所 利根町文化センター
- 3 工 期 議会の議決を得た日の翌日から270日間
- 4 請 負 代 金 額 金 147,576,000 円  
 うち取引に係る消費税  
 及び地方消費税の額 金 13,416,000 円
- 5 支 払 条 件 前金払 40%以内・中間前払 20%以内・部分払 無
- 6 契 約 保 証 金 金 14,758,000 円

上記の工事について、発注者と受注者とは、各々の対等な立場における合意に基づいて、別添の条項によって公正な請負契約を締結し、信義に従って誠実にこれを履行するものとする。また、受注者が共同企業体を結成している場合には、受注者は、別紙の共同企業体協定書により契約書記載の工事を共同連帯して請け負う。

本契約の証として本書2通を作成し、発注者及び受注者が記名押印の上、各自1通を保有する。

令和7年8月4日


発注者 住 所 茨城県北相馬郡利根町大字布川841番地1

氏 名 利根町長 山崎 誠一郎 印

受注者 住 所 茨城県龍ヶ崎市柏ヶ作1077-4

協進電設株式会社

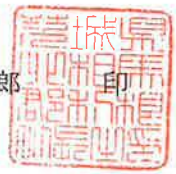


氏 名 代表取締役 赤塚 仁



(議会の議決)

第 62 条 この契約は、議会の議決に付すべき契約及び財産の取得又は処分に関する条例（昭和 40 年条例第 14 号）第 2 条の規定により、議会の議決を得たときに契約が成立するものとする。ただし、議会の議決を得られないときは、この契約は無効となり発注者は損害賠償の責めを負わない。

## 入 札 結 果


契 約 名	令和7・8年度 文化センター多目的ホール照明器具外更新工事					
場 所	利根町文化センター					
予 定 価 格 ( 税 込 )	¥ 189,640,000 - (うち消費税及び地方消費税の額¥ 17,240,000 -)					
予 定 価 格 ( 税 抜 )	¥ 172,400,000 -					
低 入 札 調 査 基 準 価 格 ( 税 込 )	¥ 142,230,000 - (うち消費税及び地方消費税の額¥ 12,930,000 -)					
低 入 札 調 査 基 準 価 格 ( 税 抜 )	¥ 129,300,000 -					
入 札 日 時	令和 7 年 7 月 1 8 日 午前 9 時 0 0 分					
入 札 執 行 場 所	利根町役場 5-A 会議室					
執 行 者 職 氏 名	財政課 課 長 木村 宜孝 					
立 会 人 職 氏 名	財政課 係 長 永井 沙織 					
作 成 者 職 氏 名	財政課 主 査 伊能 征秀 					
落 札 候 補 者 名	協進電設 (株)					
落 札 金 額	¥ 147,576,000 - (うち消費税及び地方消費税の額¥ 13,416,000 -)					
業 者 名	入札第1回		入札第2回		見積第1回	見積第2回
	金 額	結 果	金 額	結 果	金 額	金 額
河村電気工事 (株)	158,608,000					
協進電設 (株)	134,160,000	落札				
栗山電気 (株)	158,600,000					
大勝電設 (株)	158,600,000					
(株) 中山電機	144,900,000					




※入札金額には消費税及び地方消費税は含まれていない。

## 工事の概要

多目的ホール照明器具外更新工事 一式

(調光設備工事, 照明負荷設備工事, 移動器具工事 一式)

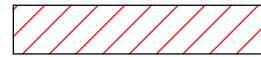 本工事部分を示す

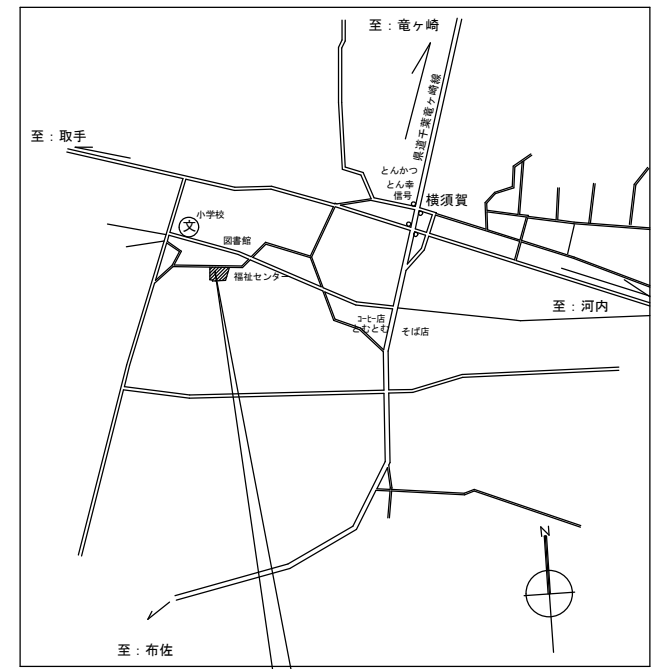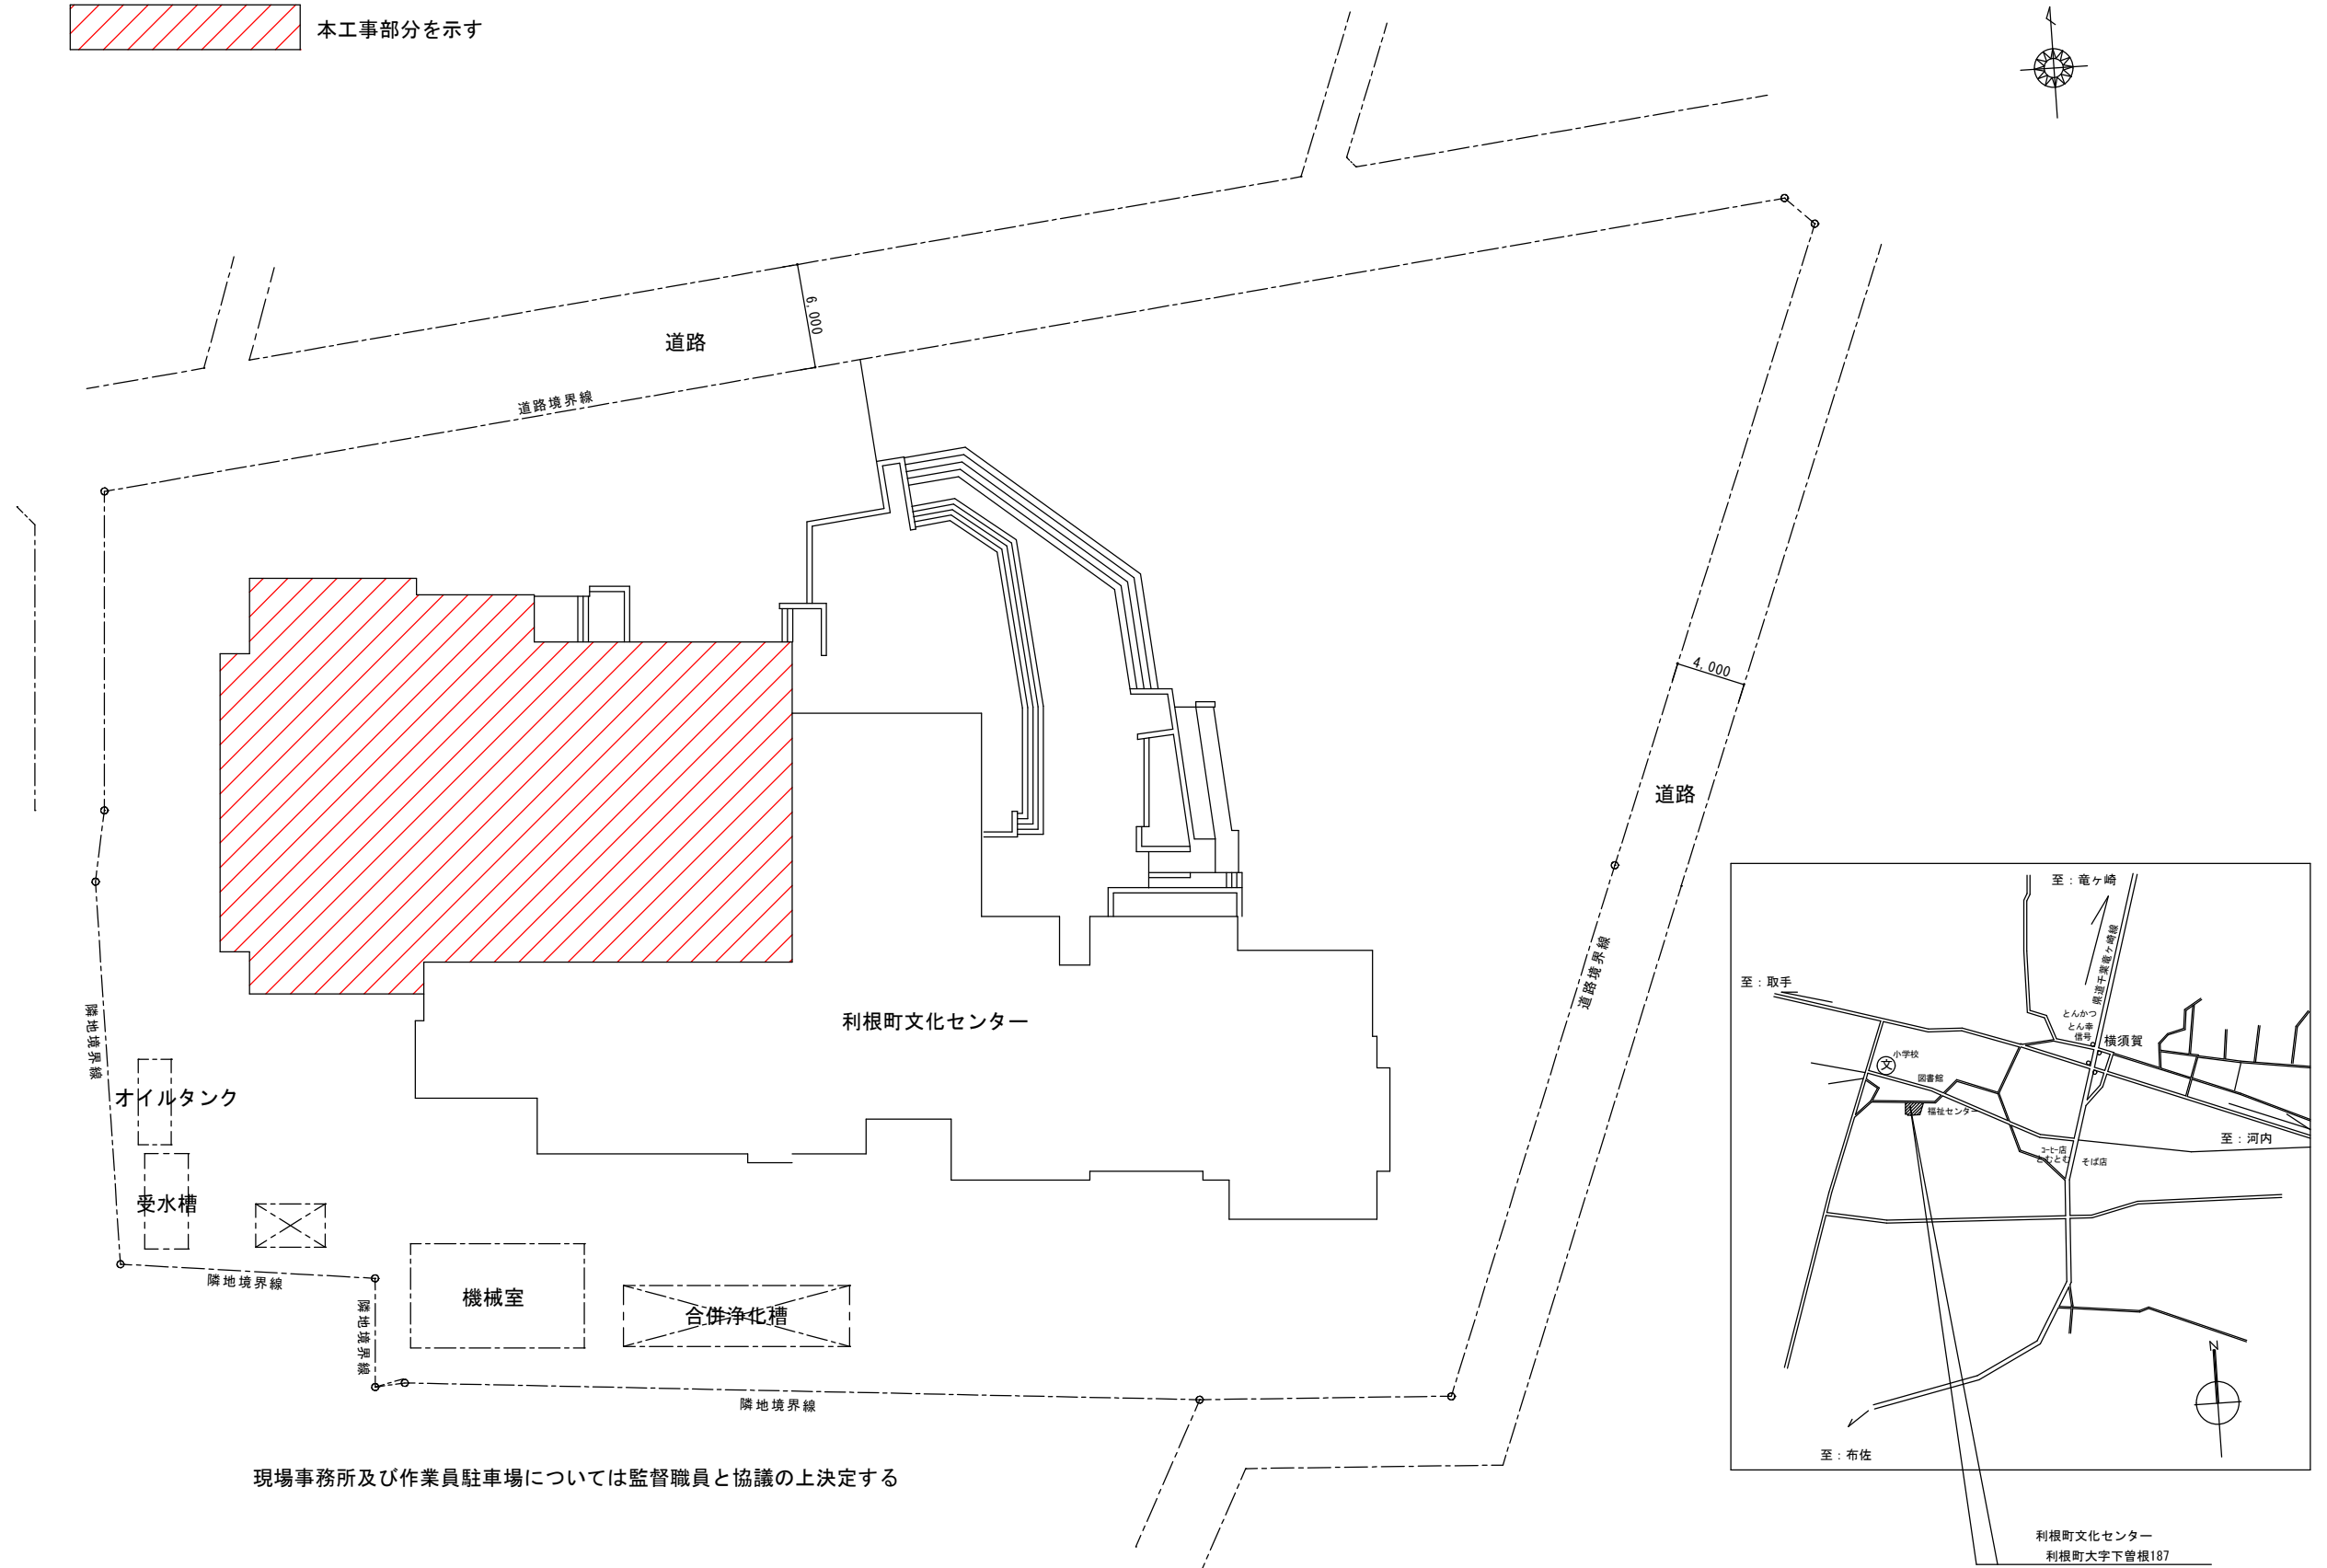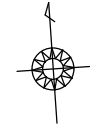

利根町文化センター  
利根町大字下曾根187

案内図

現場事務所及び作業員駐車場については監督職員と協議の上決定する

( )内 縮尺はA3版を示す。



株式会社 岡野建築設計事務所  
茨城県つくば市上ノ室 2026-1  
TEL 029 (857) 2285  
FAX 029 (857) 4551

工事名 令和6年度 文化センター多目的ホール照明器具他更新工事  
一級建築士大臣登録第310708号 中根昌則

承認	検図	担当	製図	図名
				案内図・配置図

縮尺	1/200 (1/400)	設計年月日	R6.10
----	---------------	-------	-------

図面番号 E-20'