


平面図

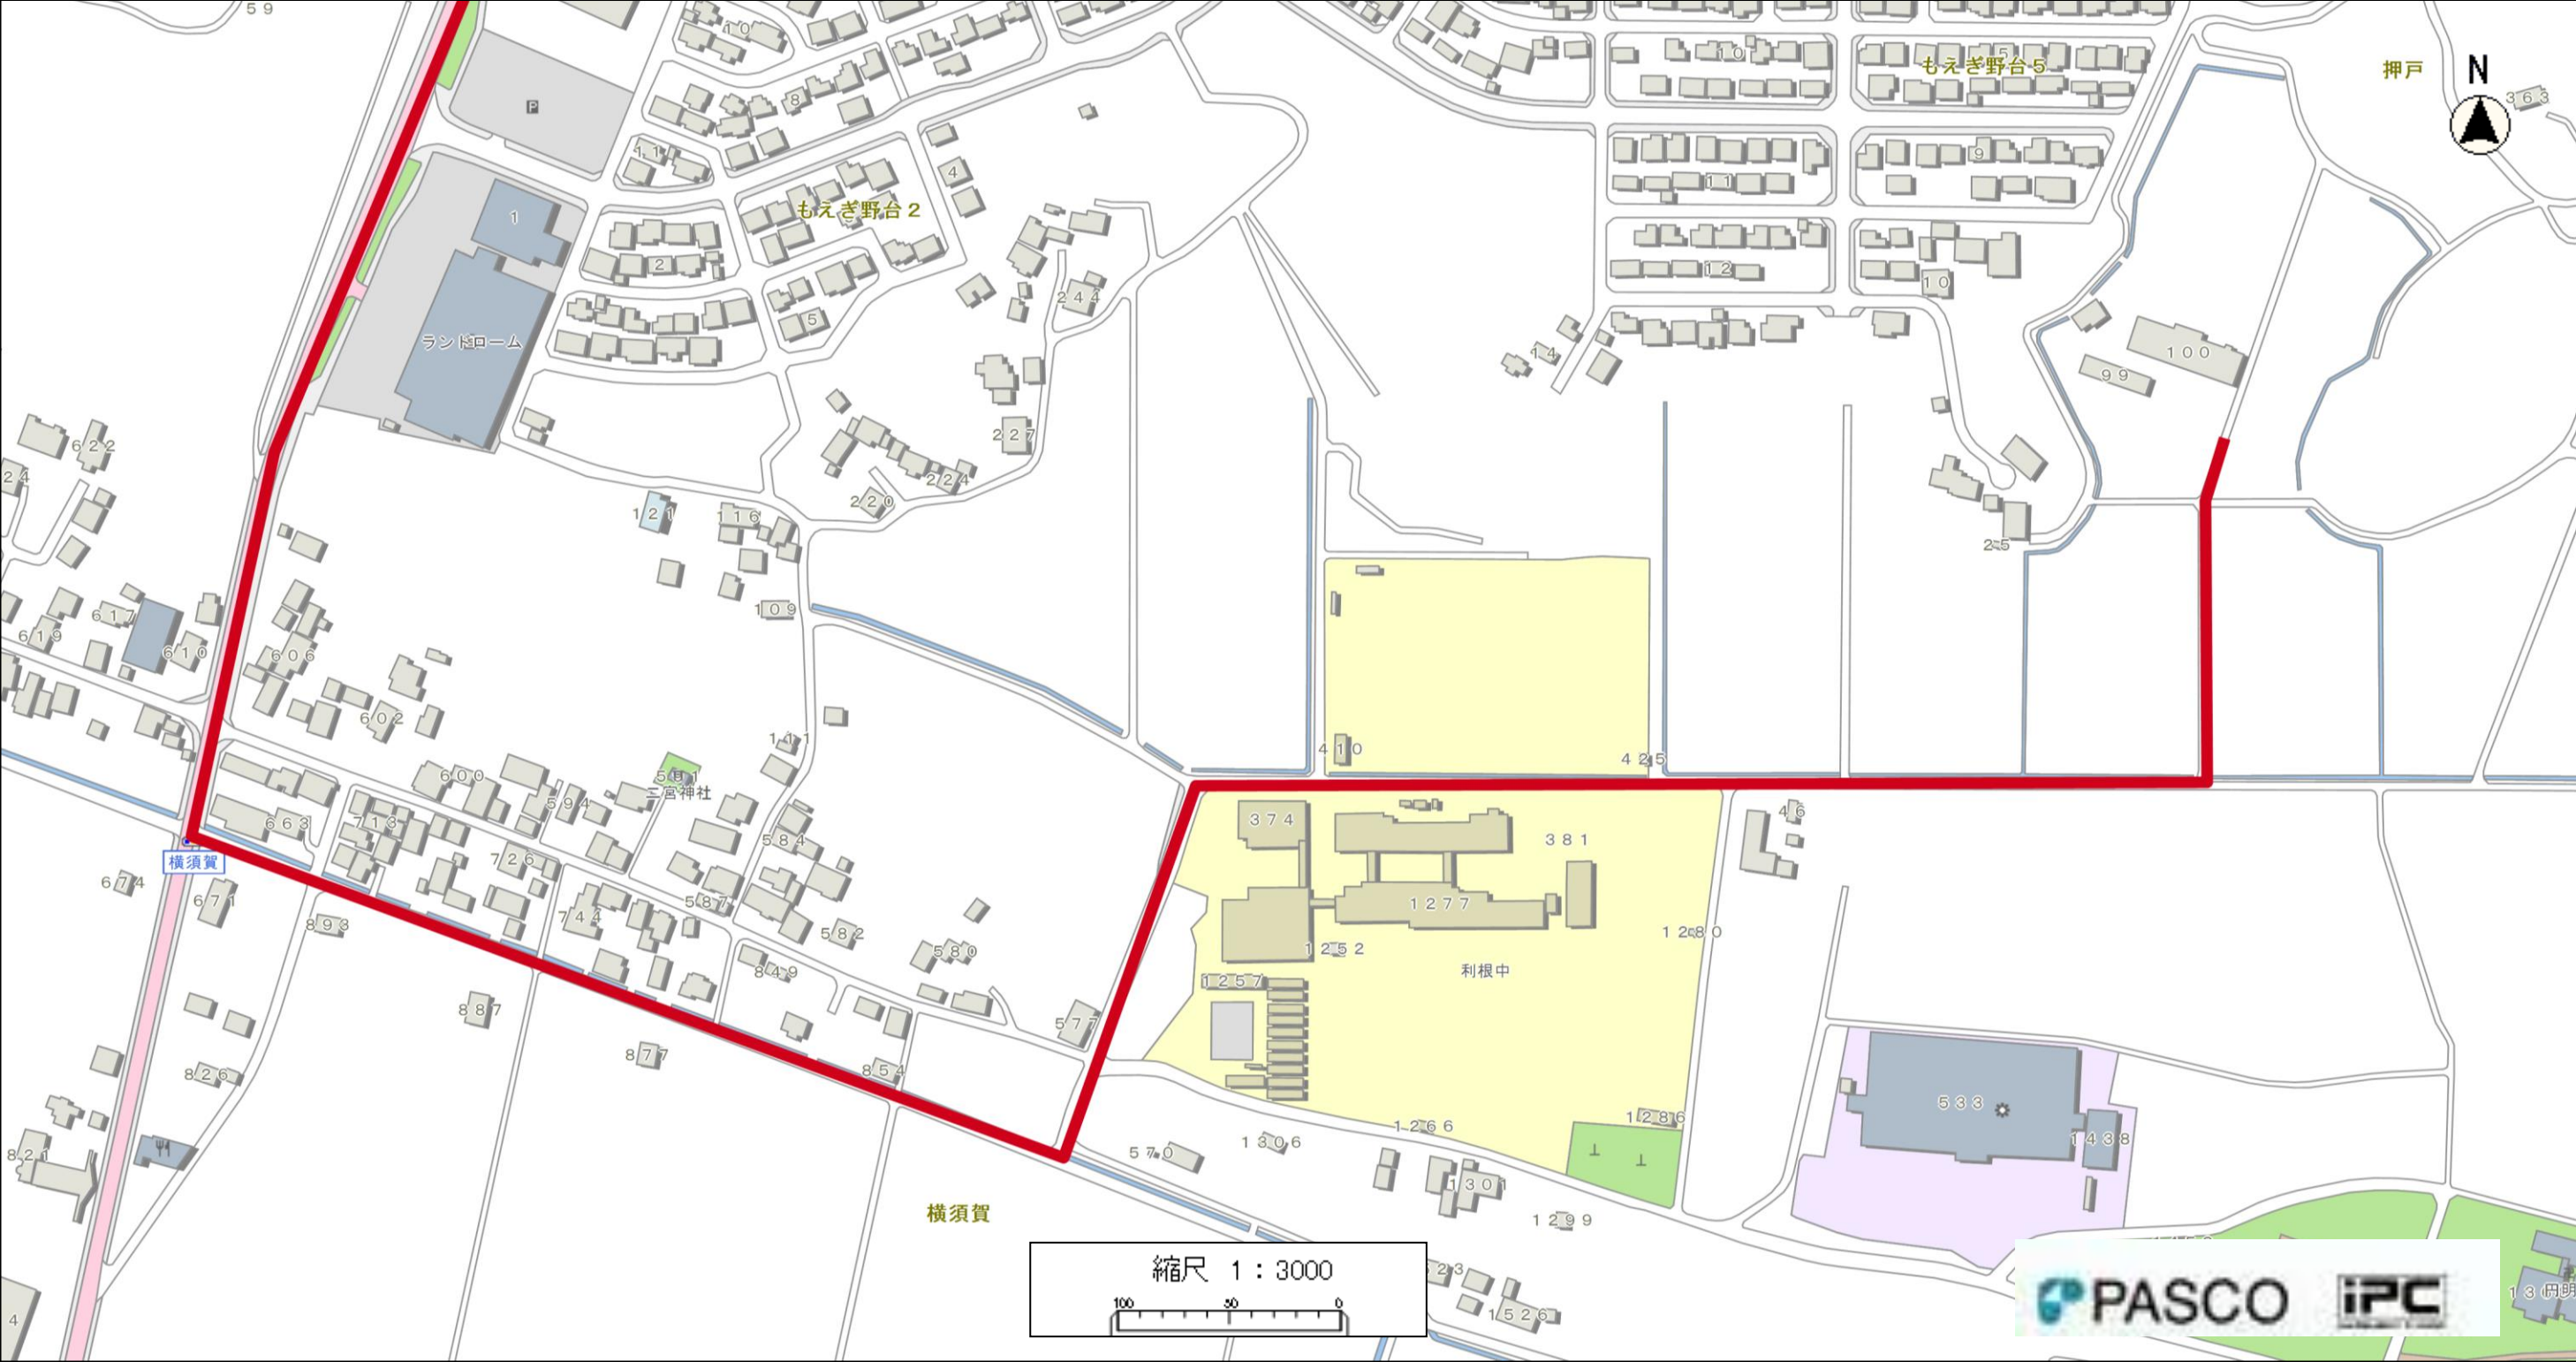

赤線で示したルートを通して搬出を行います。