



# 建設工事請負契約書



- 1 工 事 名 令和7年度 農林業近代化施設解体工事
- 2 工 事 場 所 利根町大字立木99番地, 100番地
- 3 工 期 議会の議決を得た日の翌日から180日間
- 4 請 負 代 金 額 金 29,480,000 円  
うち取引に係る消費税  
及び地方消費税の額 金 2,680,000 円
- 5 支 払 条 件 前金払 40%以内・中間前払 20%以内・部分払 無
- 6 契 約 保 証 金 金 2,948,000 円
- 7 解体工事に要する費用等 別 紙 の と お り

上記の工事について、発注者と受注者とは、各々の対等な立場における合意に基づいて、別添の条項によって公正な請負契約を締結し、信義に従って誠実にこれを履行するものとする。また、受注者が共同企業体を結成している場合には、受注者は、別紙の共同企業体協定書により契約書記載の工事を共同連帯して請け負う。

本契約の証として本書2通を作成し、発注者及び受注者が記名押印の上、各自1通を保有する。

令 和 8 年 2 月 26 日

発 注 者 住 所 茨城県北相馬郡利根町大字布川841番地1

氏 名 利 根 町 長 山 崎 誠 一 郎



受 注 者 住 所 茨城県常総市中妻町579番地3

氏 名 株式会社フルヤ建商

代表取締役 古矢 満



(議会の議決)

第 62 条 この契約は、議会の議決に付すべき契約及び財産の取得又は処分に関する条例（昭和 40 年条例第 14 号）第 2 条の規定により、議会の議決を得たときに契約が成立するものとする。ただし、議会の議決を得られないときは、この契約は無効となり発注者は損害賠償の責めを負わない。

## 入 札 結 果


契 約 名	令和7年度 農林業近代化施設解体工事					
場 所	利根町大字立木99番地, 100番地					
予定価格(税込)	¥ 65,945,000 - (うち消費税及び地方消費税の額¥ 5,995,000 -)					
予定価格(税抜)	¥ 59,950,000 -					
低入札調査 基準価格(税込)	¥ 60,669,400 - (うち消費税及び地方消費税の額¥ 5,515,400 -)					
低入札調査 基準価格(税抜)	¥ 55,154,000 -					
入 札 日 時	令和8年2月4日			午前10時00分		
入 札 執 行 場 所	利根町役場5-A会議室					
落 札 候 補 者 名	(株)フルヤ建商					
落 札 金 額	¥ 29,480,000 - (うち消費税及び地方消費税の額¥ 2,680,000 -)					
業 者 名	入札第1回		入札第2回		見積第1回	見積第2回
	金 額	結果	金 額	結果	金 額	金 額
大竹建設(株)	32,000,000					
大昭建設(株)	63,600,000					
常磐建設(株)	34,400,000					
成島建設(株)	64,500,000					
(株)フルヤ建商	26,800,000	落札				
細谷建設工業(株)	44,800,000					
増川建設(株)	78,500,000					

※入札金額には消費税及び地方消費税は含まれていない。

## 工事の概要


農林業近代化施設解体工事 一式

(栽培棟解体工事, 屋内堆積場解体工事, 覆土調整室・機械格納庫解体工事,  
外構解体工事, 石綿含有建材除去工事 一式)

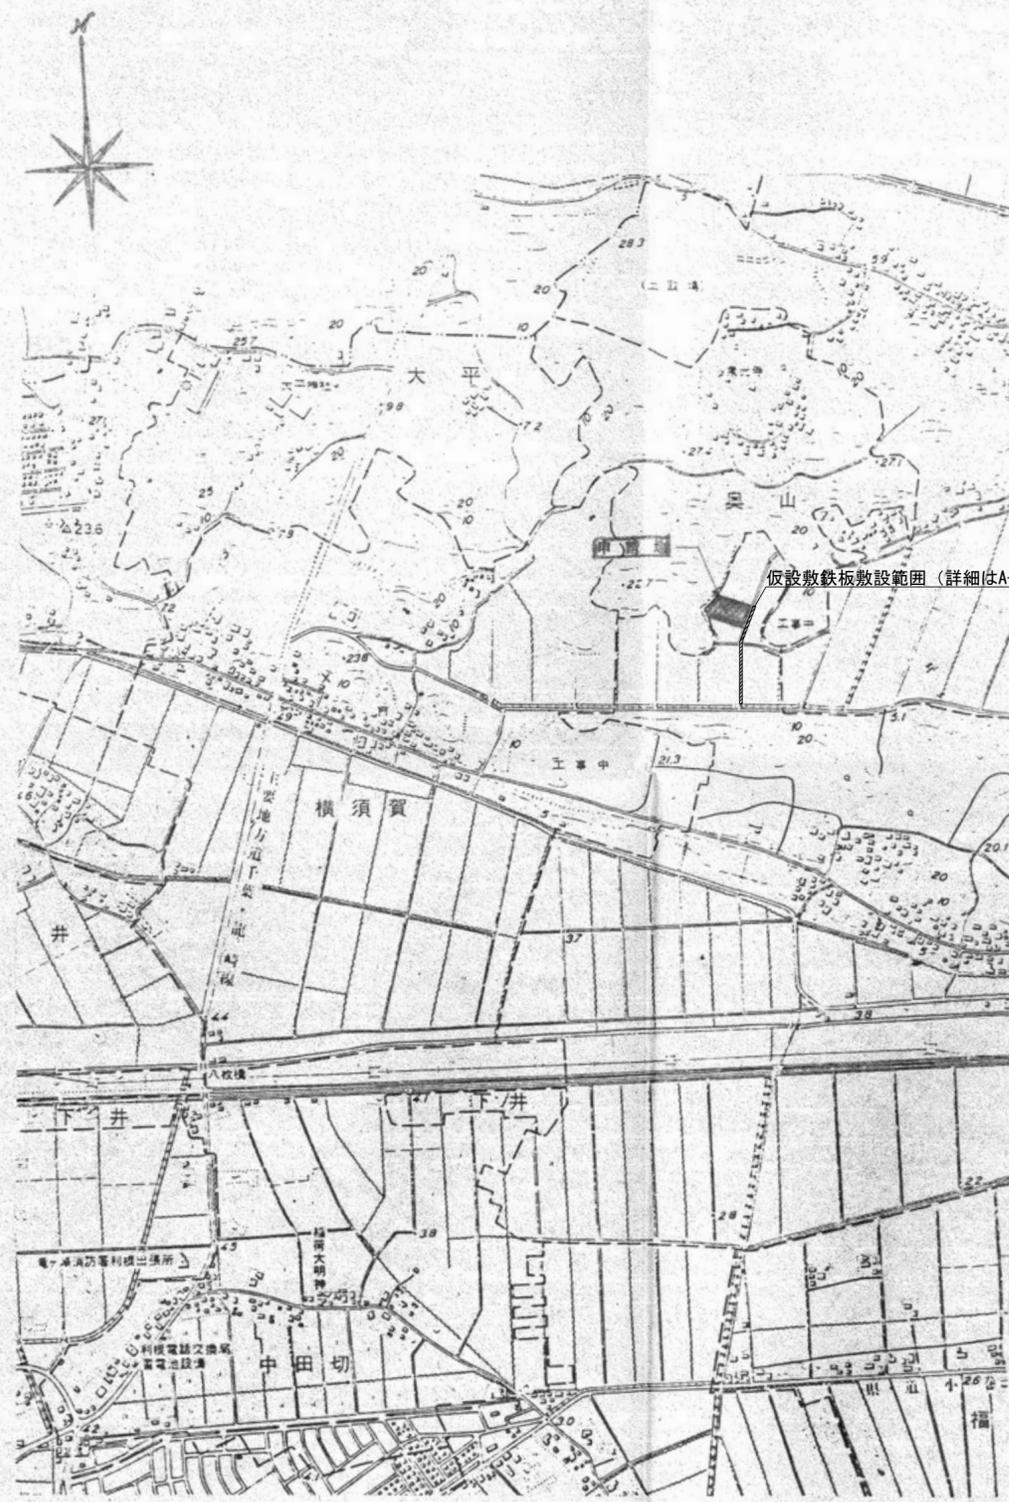

仮設敷鉄板敷設範囲 (詳細はA-32参照)

案内図

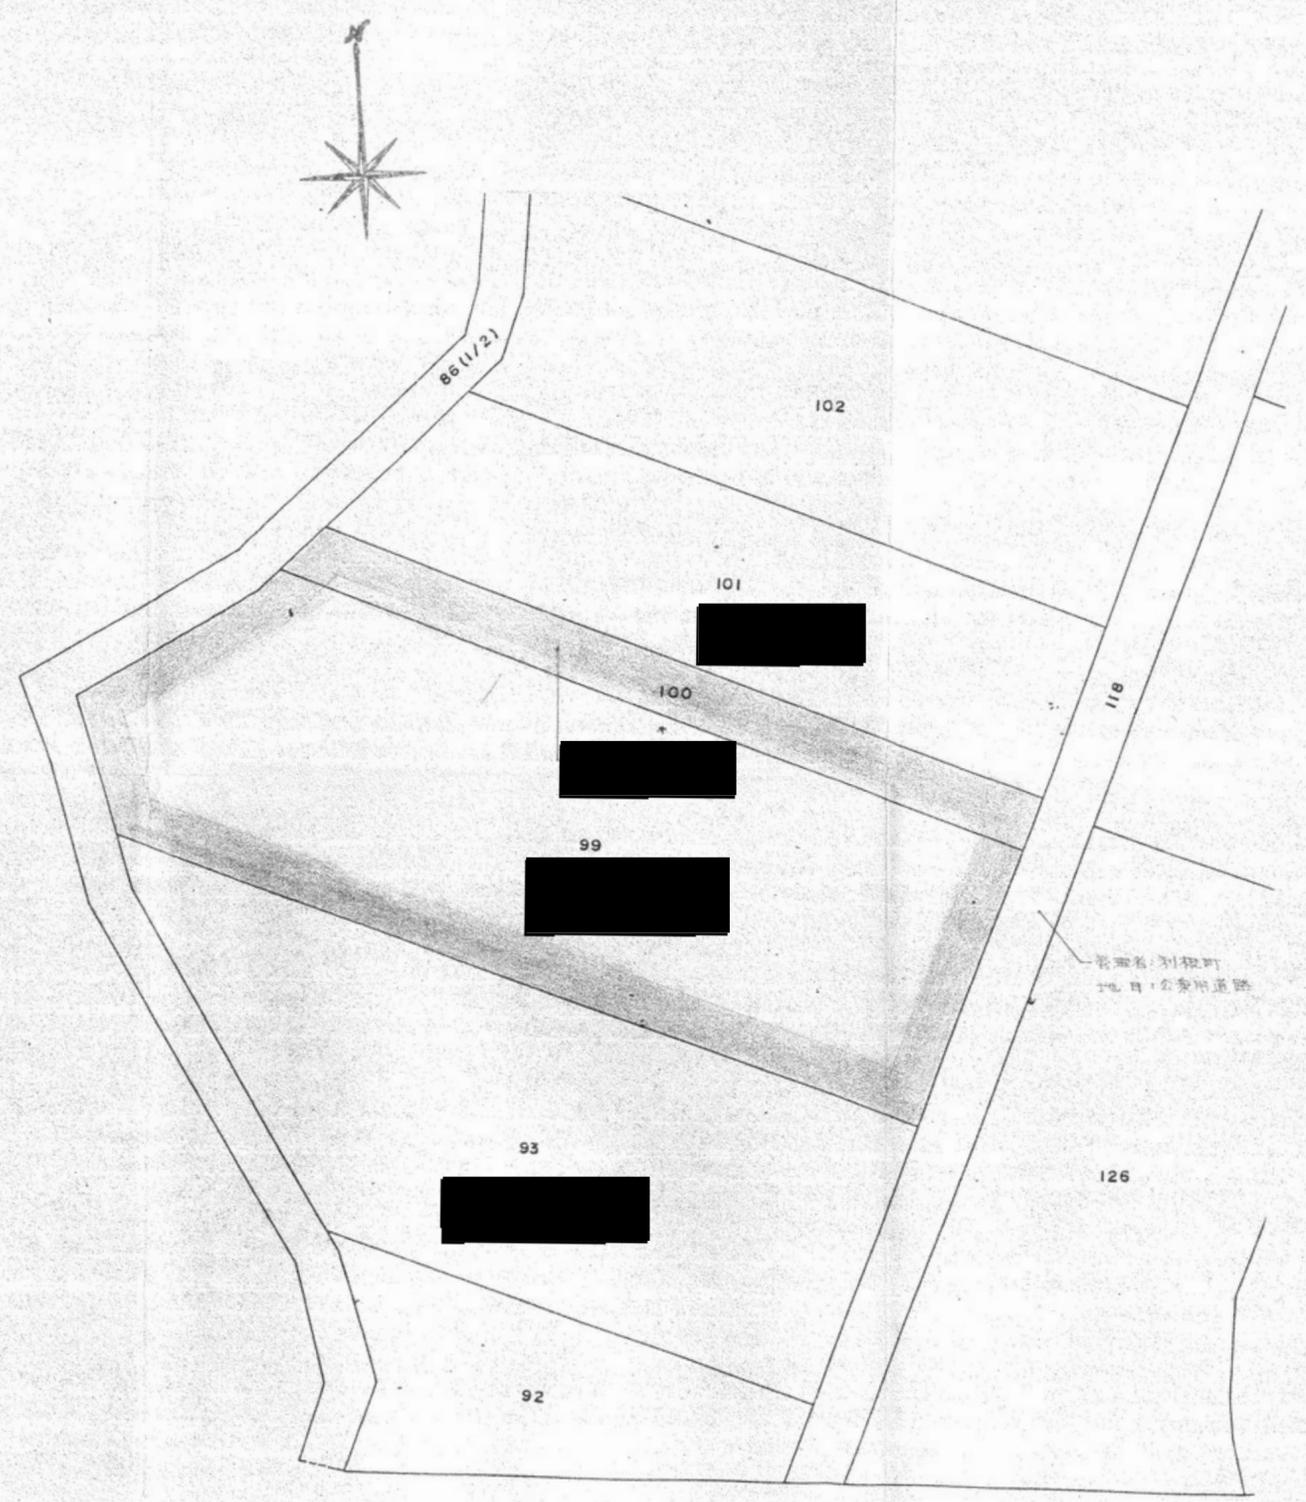

公図 S=1/500

申請地


 <p><b>株式会社若柳建築事務所</b> WAKAYANAGI ARCHITECTS</p> <p>茨城県つくば市台町1丁目8-8 一級建築士事務所 茨城県知事第A 2341号 一級建築士 建設大臣登録第192062号 若柳綾子</p>	<p>■照査 若柳</p> <p>■管理 加藤</p>	<p>■作成日 2025. 7</p> <p>■担当 加藤</p> <p>■設計 加藤</p>	<p>■工事名 令和7年度農業近代化施設解体工事</p> <p>■図面名 案内図、公図</p>	<p>■図面番号 A-01</p> <p>■縮尺 A2: 1/500 A4: 1/1000</p>