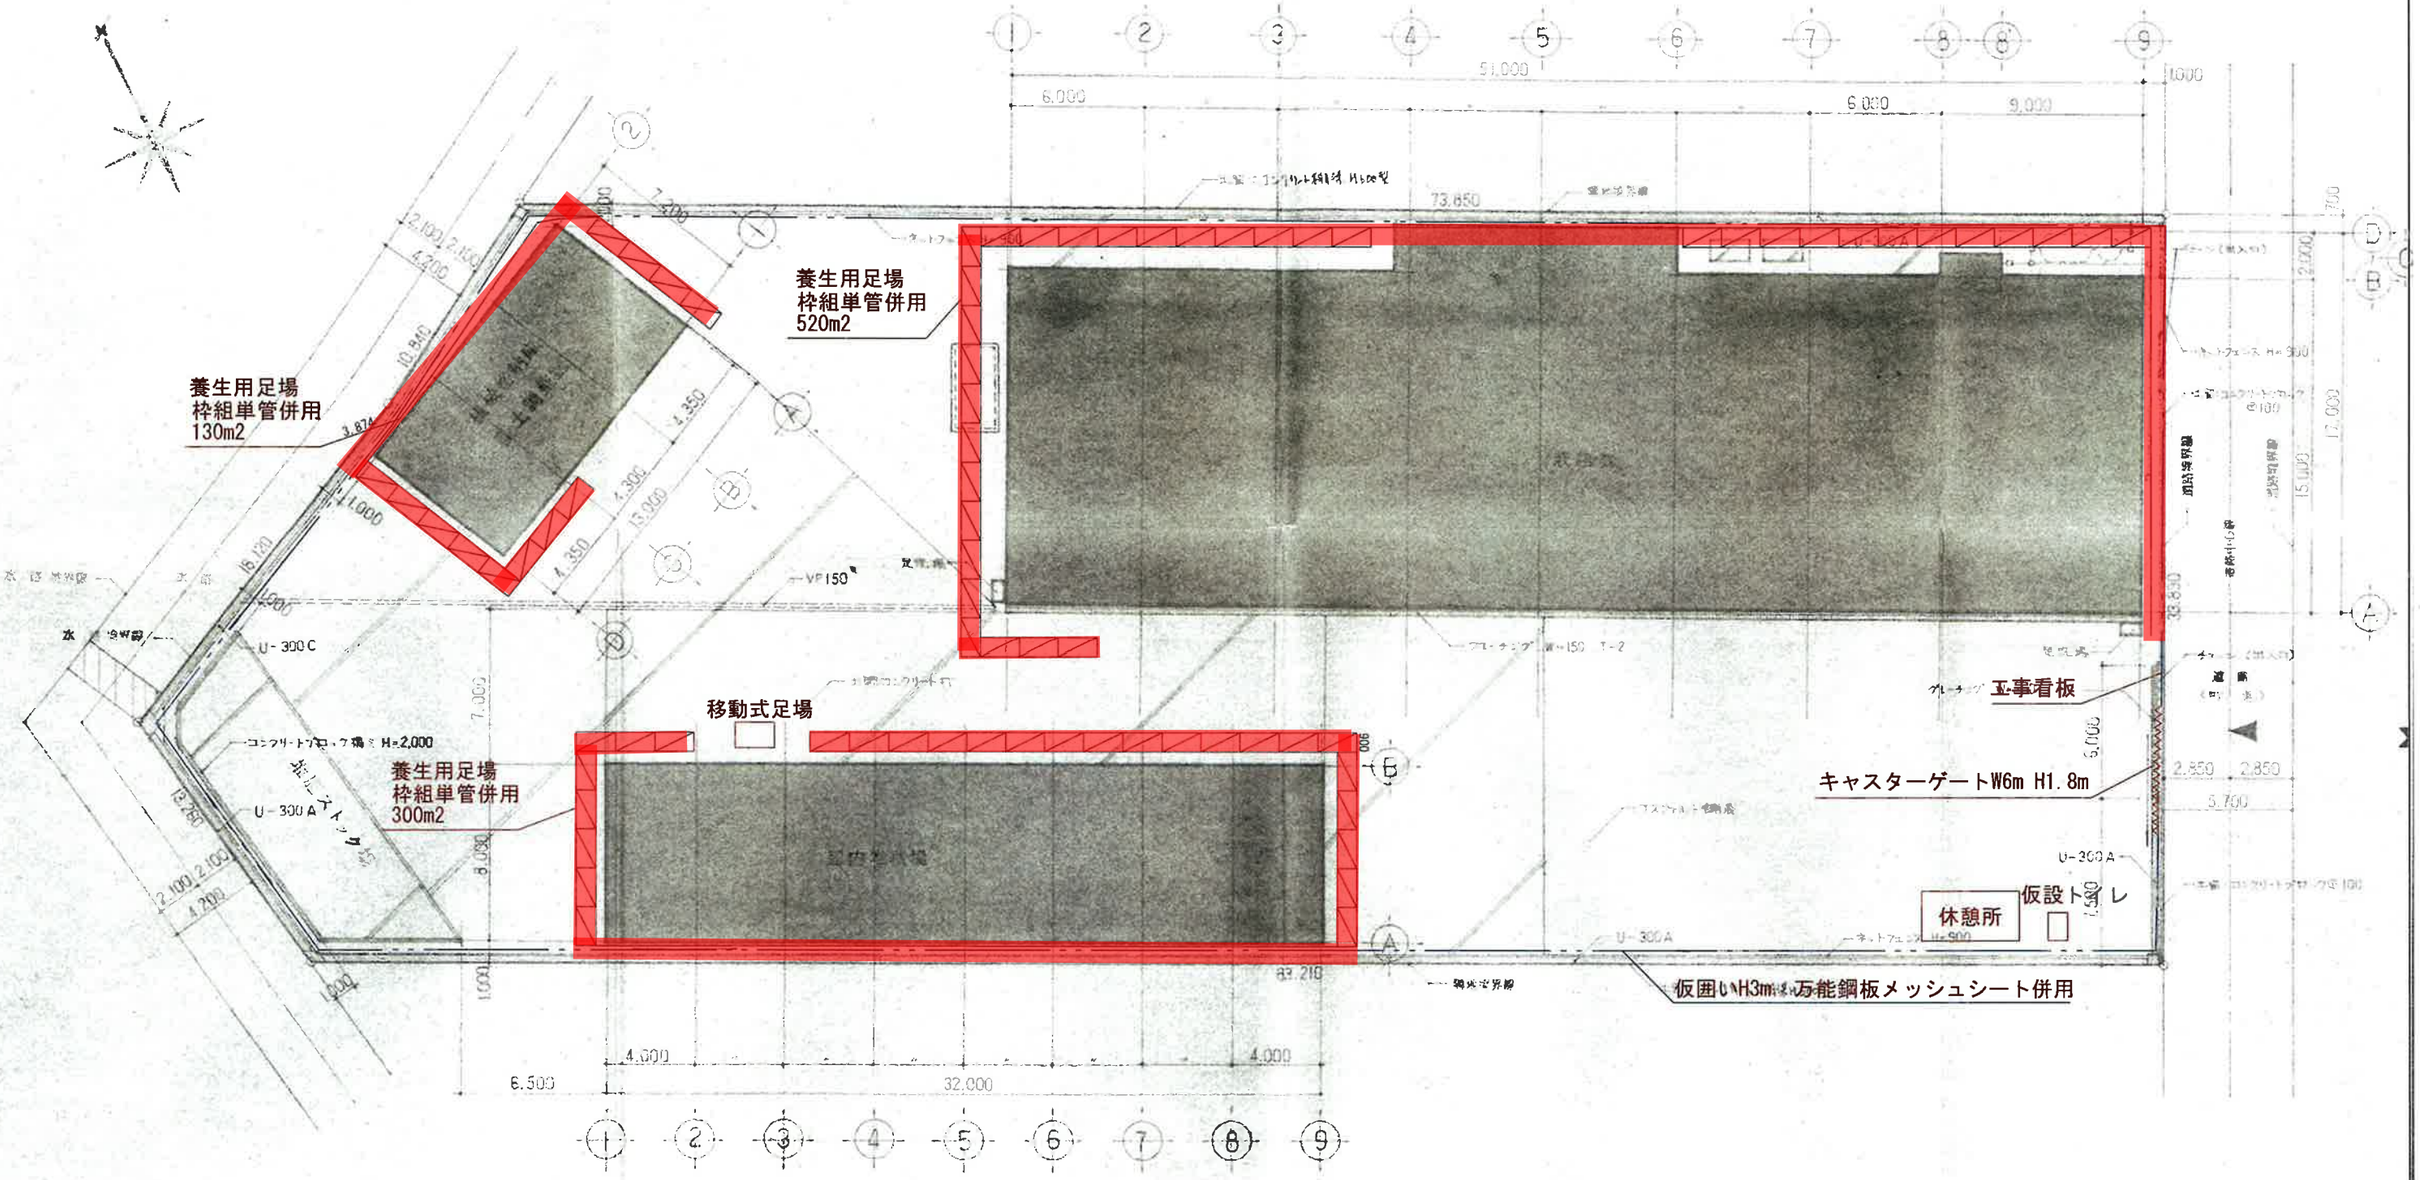

配置図 S＝1/200

※出入り口には適時誘導員を配置する

※本図記載のものは特記なき限りすべて撤去対象とする

			令和７年度農林業近代化施設解体工事	
			仮設計画図	A2：1/200 A4：1/400