

布川小学校

① 校舎



文小学校

① 校舎（南側）



② 校舎（北側）



布川小学校

② 普通教室



③ 特別支援学級教室



文小学校

③ 普通教室（南側校舎）



④ 特別支援学級教室（南側校舎）



⑤ 普通教室（北側校舎）



布川小学校

④ 特別教室（家庭科室）



文小学校

⑥ 特別教室（家庭科室）



⑤ 多目的室



布川小学校

⑥ 廊 下



文小学校

⑦ 廊 下（南側校舎）



⑧ 廊 下（北側校舎）



布川小学校

⑦ トイレ



文小学校

⑨ トイレ（南側校舎）



⑨ トイレ（南側校舎）




⑩ トイレ（北側校舎）




布川小学校


多目的トイレ

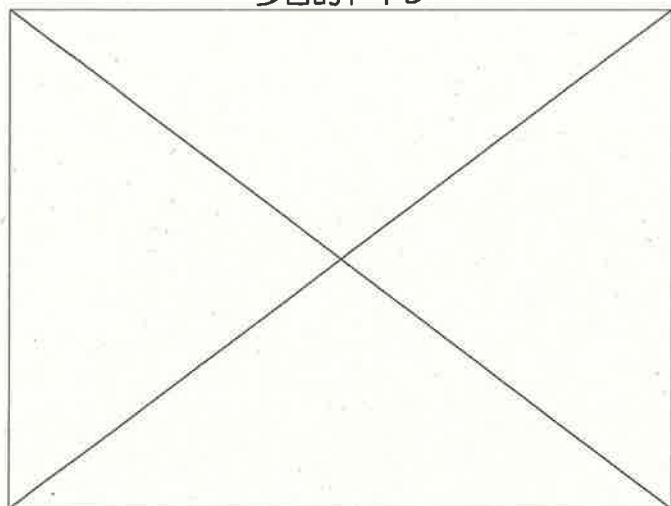

スロープ

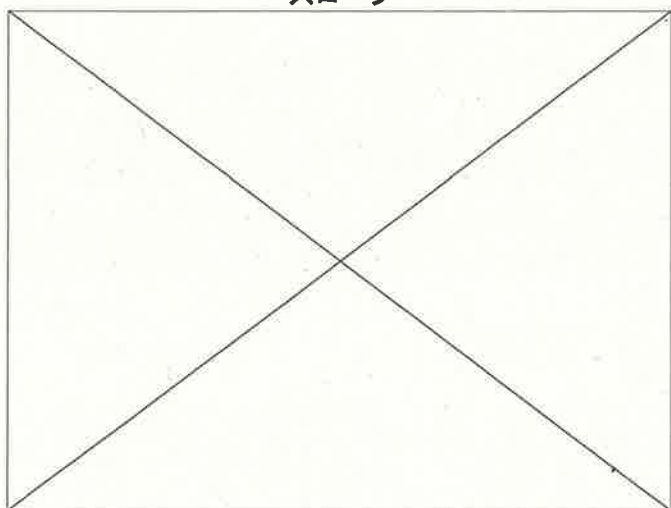

スロープ

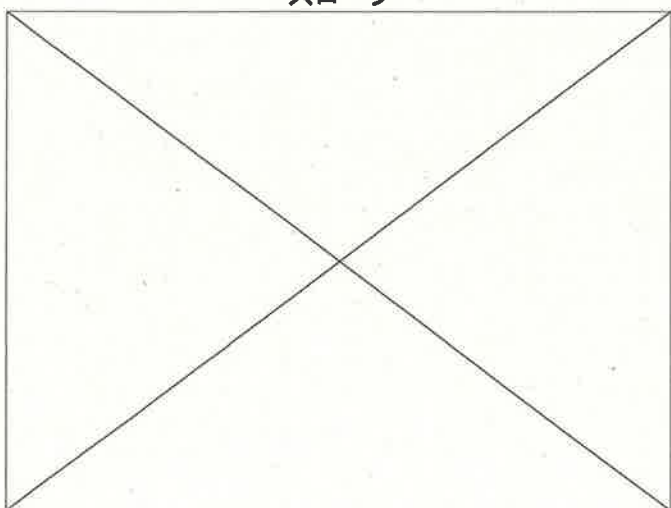

文小学校

⑪ 多目的トイレ（南側校舎）



⑫ スロープ（南側校舎）



⑬ スロープ（屋内運動場）



布川小学校

⑧ 給食室



⑨ 屋内運動場



⑩ 校内東側駐車場



文小学校

⑭ 給食室



⑮ 屋内運動場



凡 例

建 物

- ① 未とこりこわし建物
- ② 危険建物
- ③ 借用建物
- ④ 一時使用建物
- ⑤ 給食調理場
- ⑥ 屋外教育環境整備事業によるもの

建物以外の工作物

- ⑦ 自転車置場
- ⑧ 倉庫
- ⑨ 吹き抜けの廊下
- ⑩ 温室
- ⑪ 相模場
- ⑫ 機械室
- ⑬ カキネ
- ⑭ バックネット
- ⑮ 簡易な小規模構造物
- ⑯ 鉄棒
- ⑰ 防火水栓
- ⑱ フェンス
- ⑲ 正門・通用門
- ⑳ 動物小屋
- ㉑ ポンプ室
- ㉒ コンクリートブロックよう壁

施設の配置図

縮 尺

1/1000 (B4)

学 校 名

布川小学校

調 査 番 号


085641765

(学 校)


4405

整 理 番 号

4405

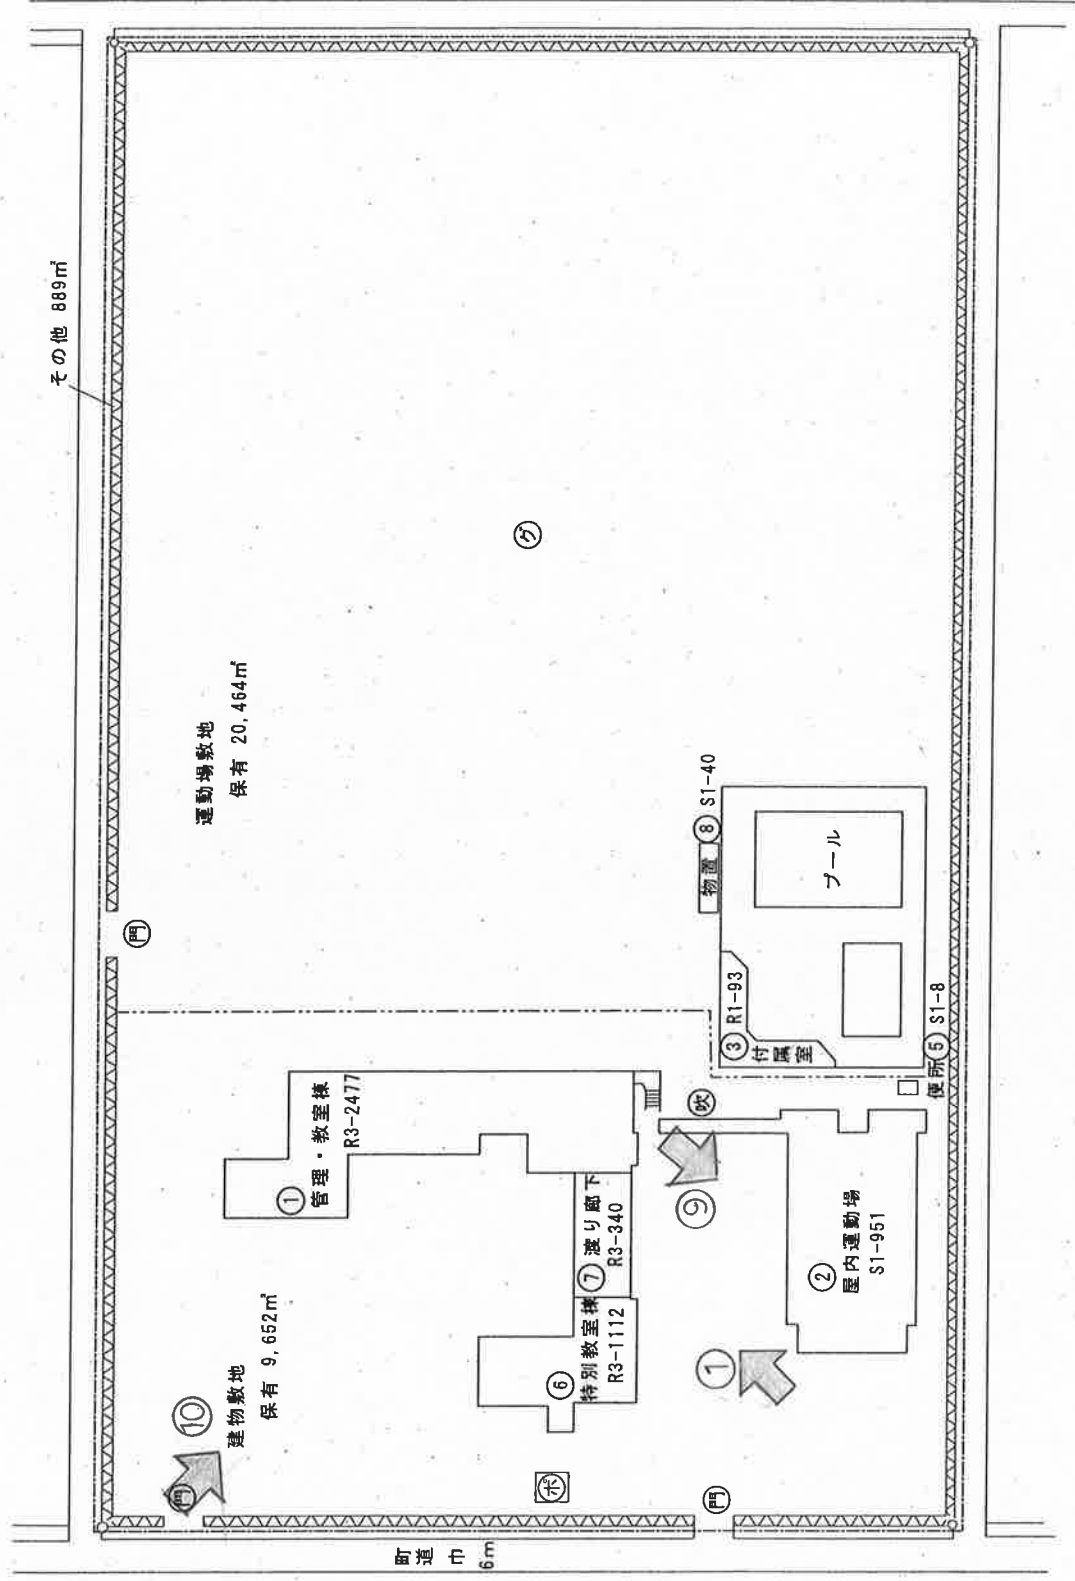

方 位

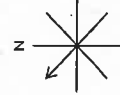

(北に矢印を付す)

(平成29年度)

凡例 普.....普通教室
WC.....便所

平面図

縮尺

1/500 (B4)



学校名

布川小学校

調査番号


085641765

(学校)


085641765

整理番号

4405-1

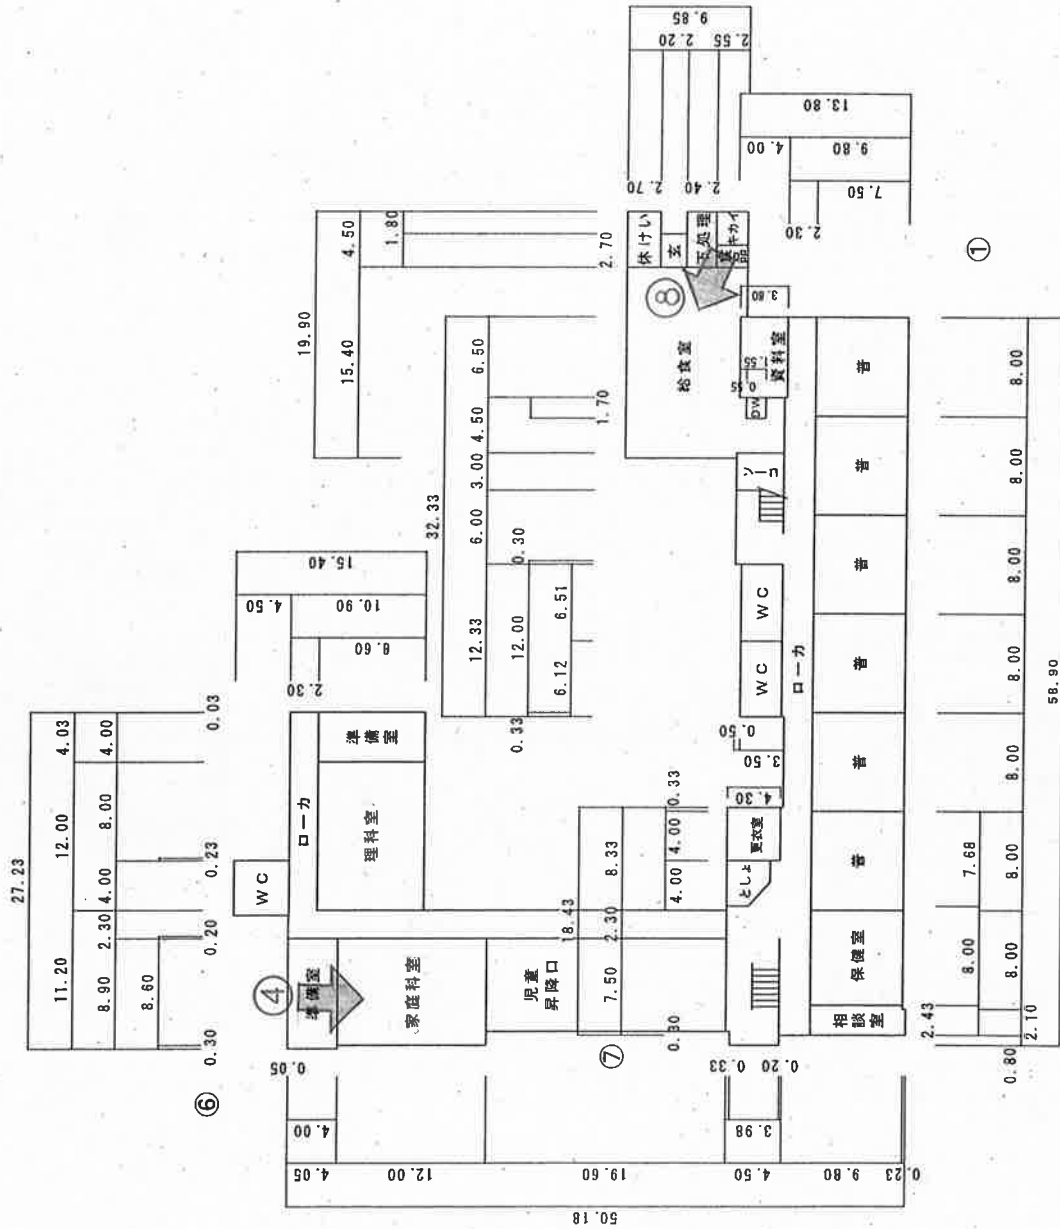

方位

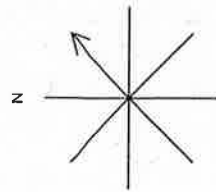

(北に矢印を付す)

1 階平面図

給食室 224㎡

(平成29年度)

凡例 普.....普通教室
WC.....便所

平面図

縮尺



学校名

布川小学校


図案番号

085641765


(学校)

整理番号

4405-2

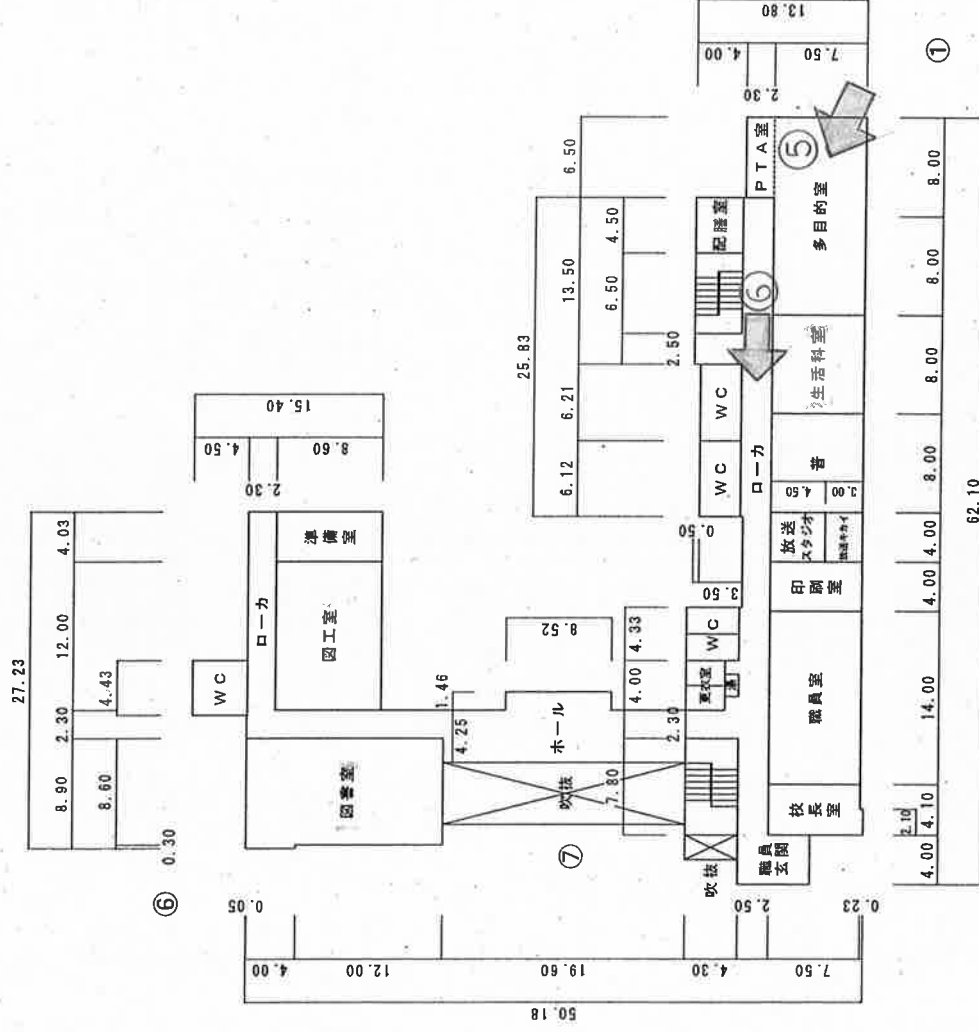

方位

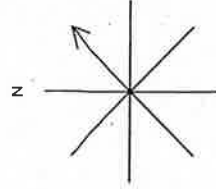

(北に矢印を付す)

2階平面図

(平成29年度)

凡例 普.....普通教室
WC.....便所

平面図

縮尺

1/500 (B4)

学校名

布川小学校


調査番号

085641765


(学校)

整理番号

4405-3

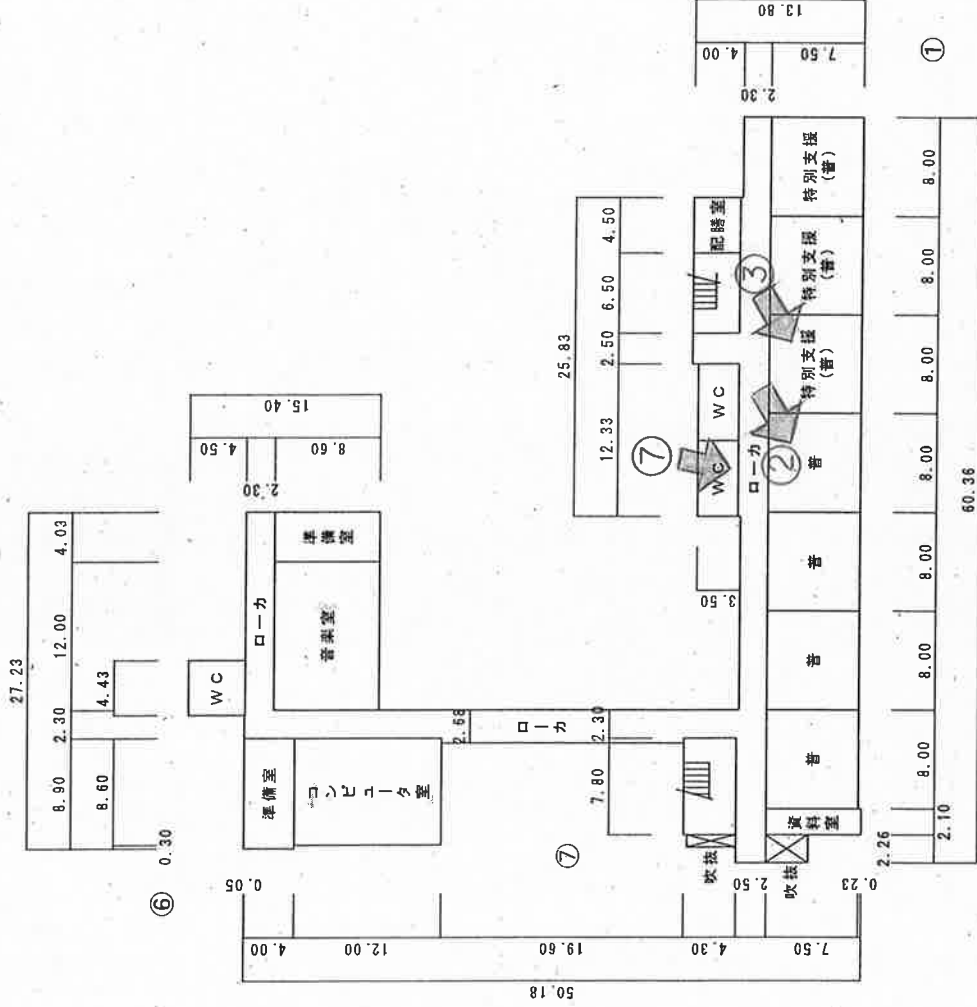

方位

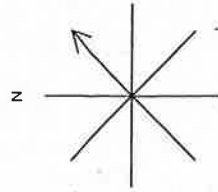

(北に矢印を付す)

凡 例

- 建 物
- ⑭ 未とりこわし建物
 - ⑮ 危険建物
 - ⑯ 借用建物
 - ⑰ 一時使用建物
 - ⑱ 給食調理場
 - ⑲ 屋外教育環境整備事業によるもの

建物以外の工作物

- ① 自転車置場
- ② 倉庫
- ③ 吹き抜けの廊下
- ④ 温室
- ⑤ 相模場
- ⑥ 機械室
- ⑦ カキネ
- ⑧ バックネット
- ⑨ 簡易な小規模構造物
- ⑩ 鉄棒
- ⑪ 防火水槽
- ⑫ フェンス

施設の配置図

縮尺

1/1000 (B4)

学校名

文小学校


調査番号

085641762

(学校)

整理番号

4402

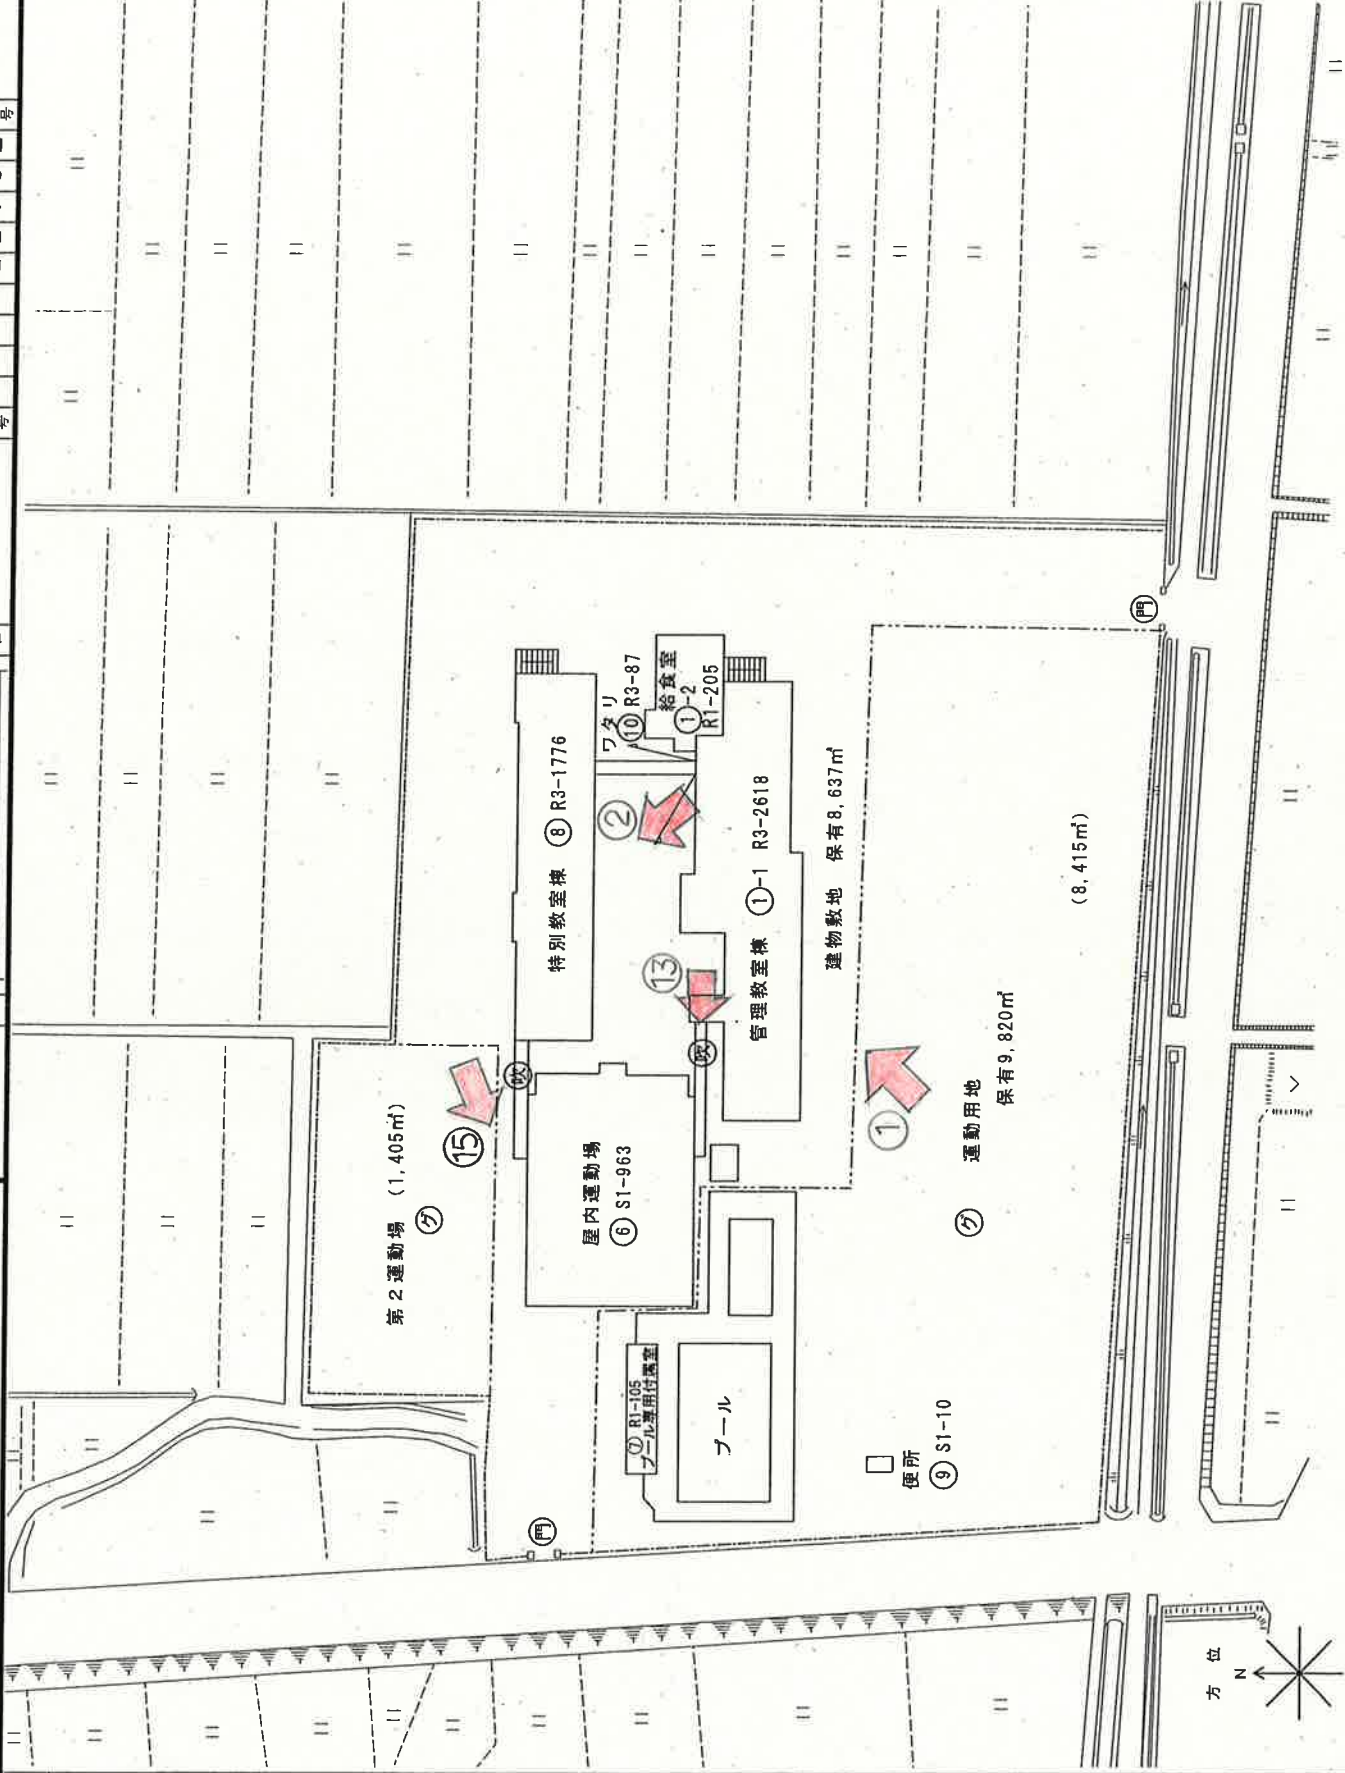


(北に矢印を付す)

凡例 普……普通教室

①-1

1階平面図

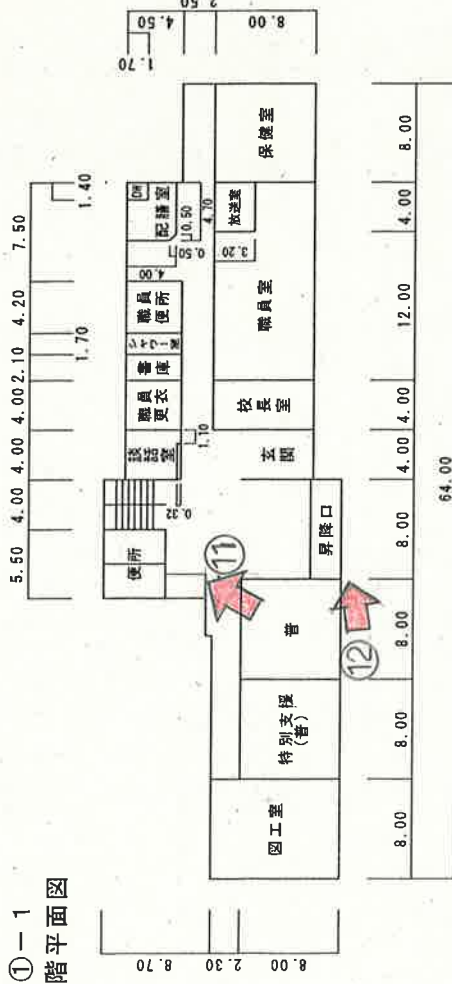


①-1

2階平面図




①-1

3階平面図

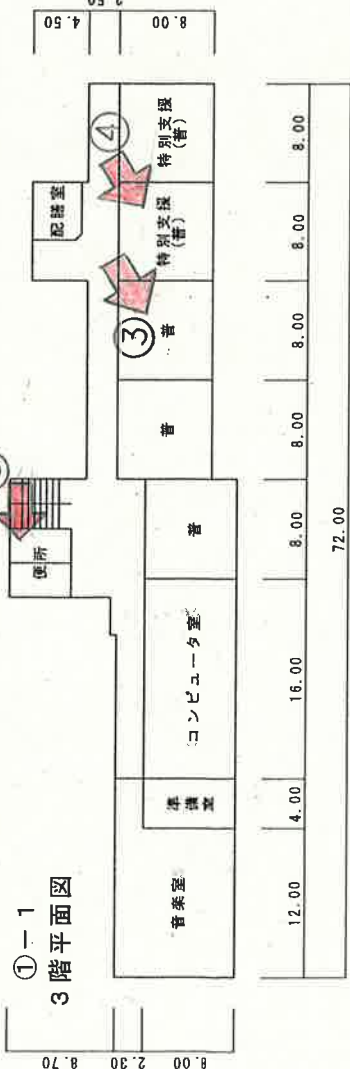

①-1

PHR平面図

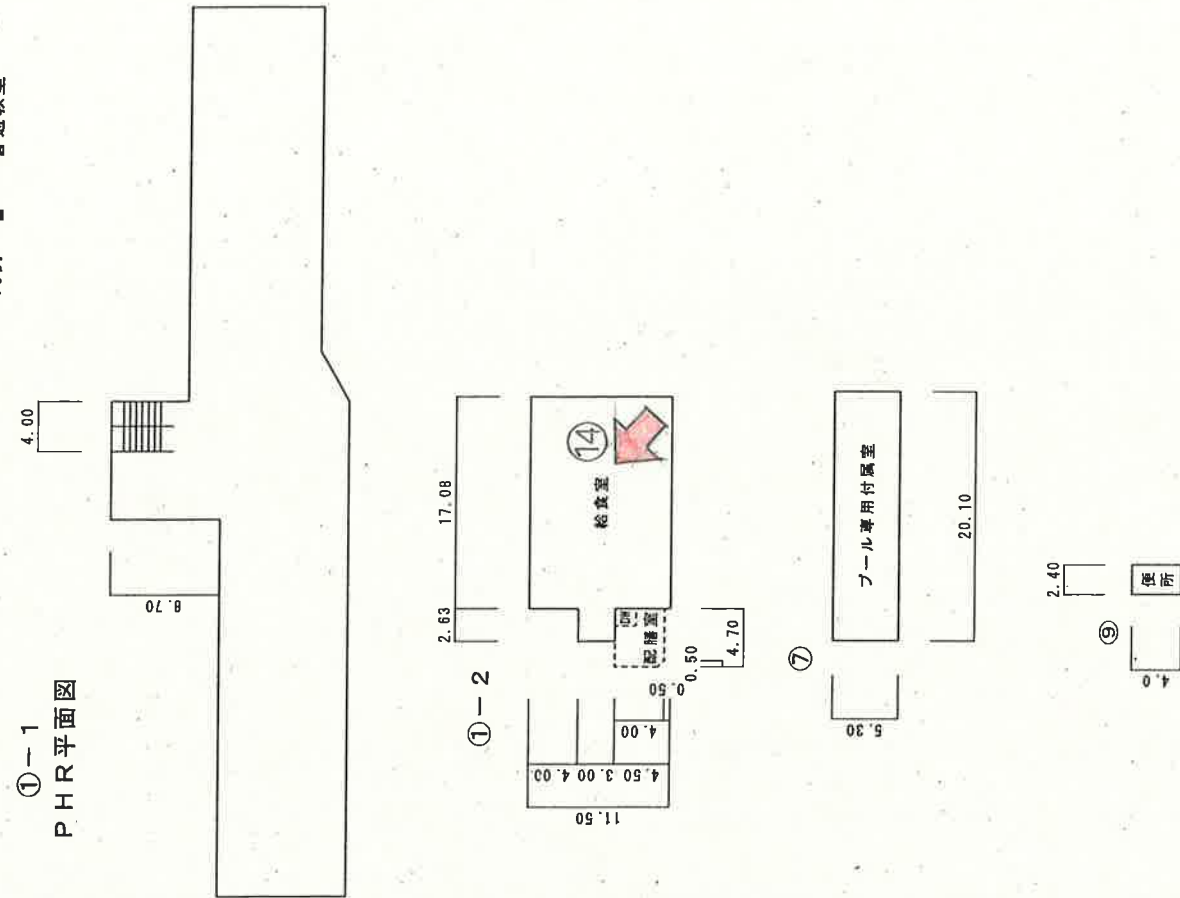

給食室 205㎡
プール専用付属室 105㎡

(平成29年度)

平面図

縮尺

1/500 (B4)

学校名

文小学校

校区番号

085641762


(学校)

整理番号


4402-3

凡例 普通……普通教室
WC……便所


⑧
2階

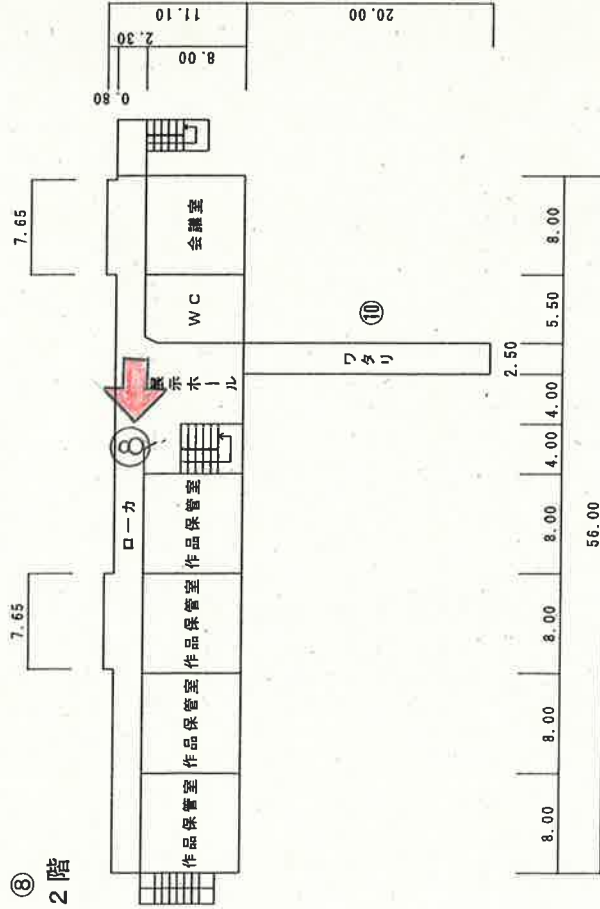

⑧
3階

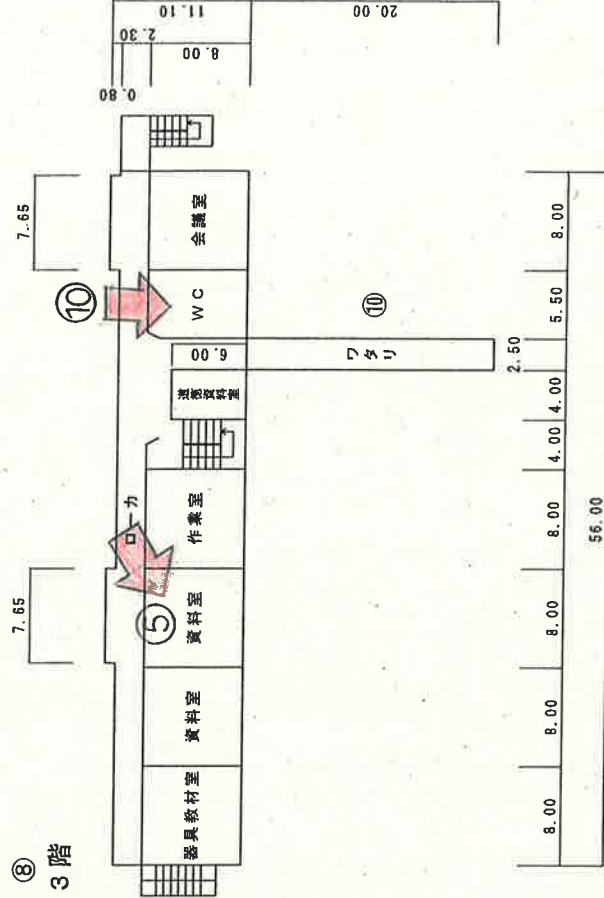

⑧
1階

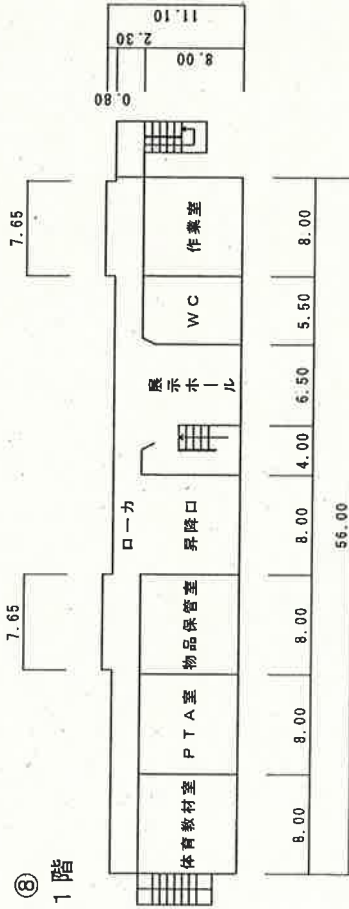

平面図