


□ 1階平面図


用途変更前：学校（旧文間小学校）

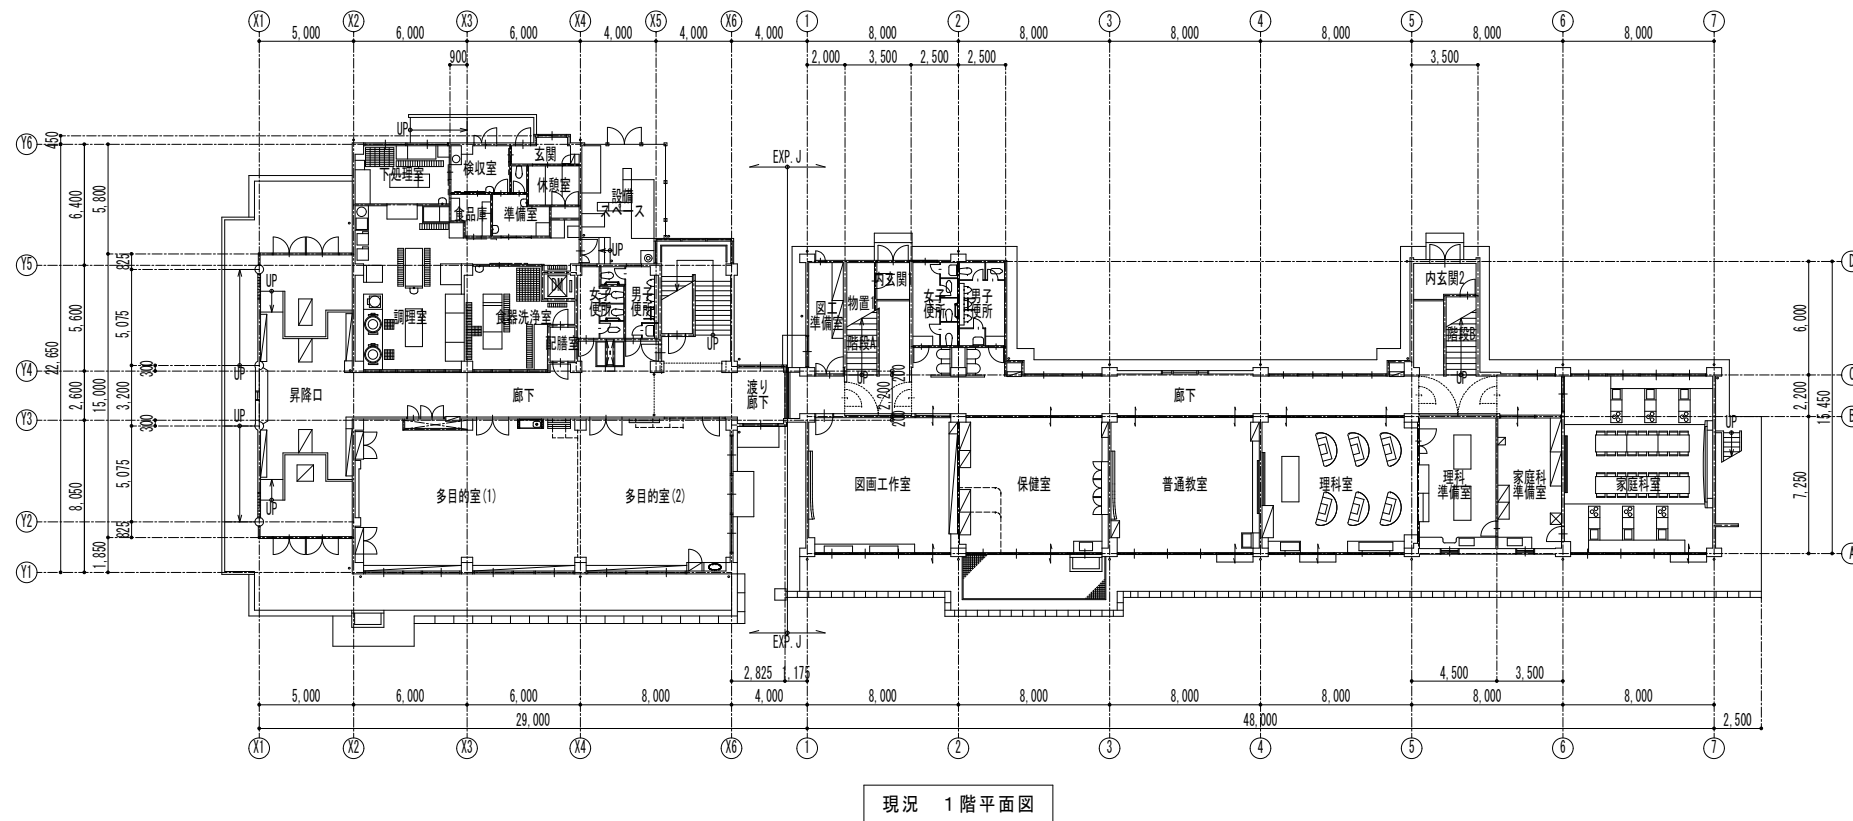

用途変更

□ 1階平面図

用途変更後：集会場＋事務所

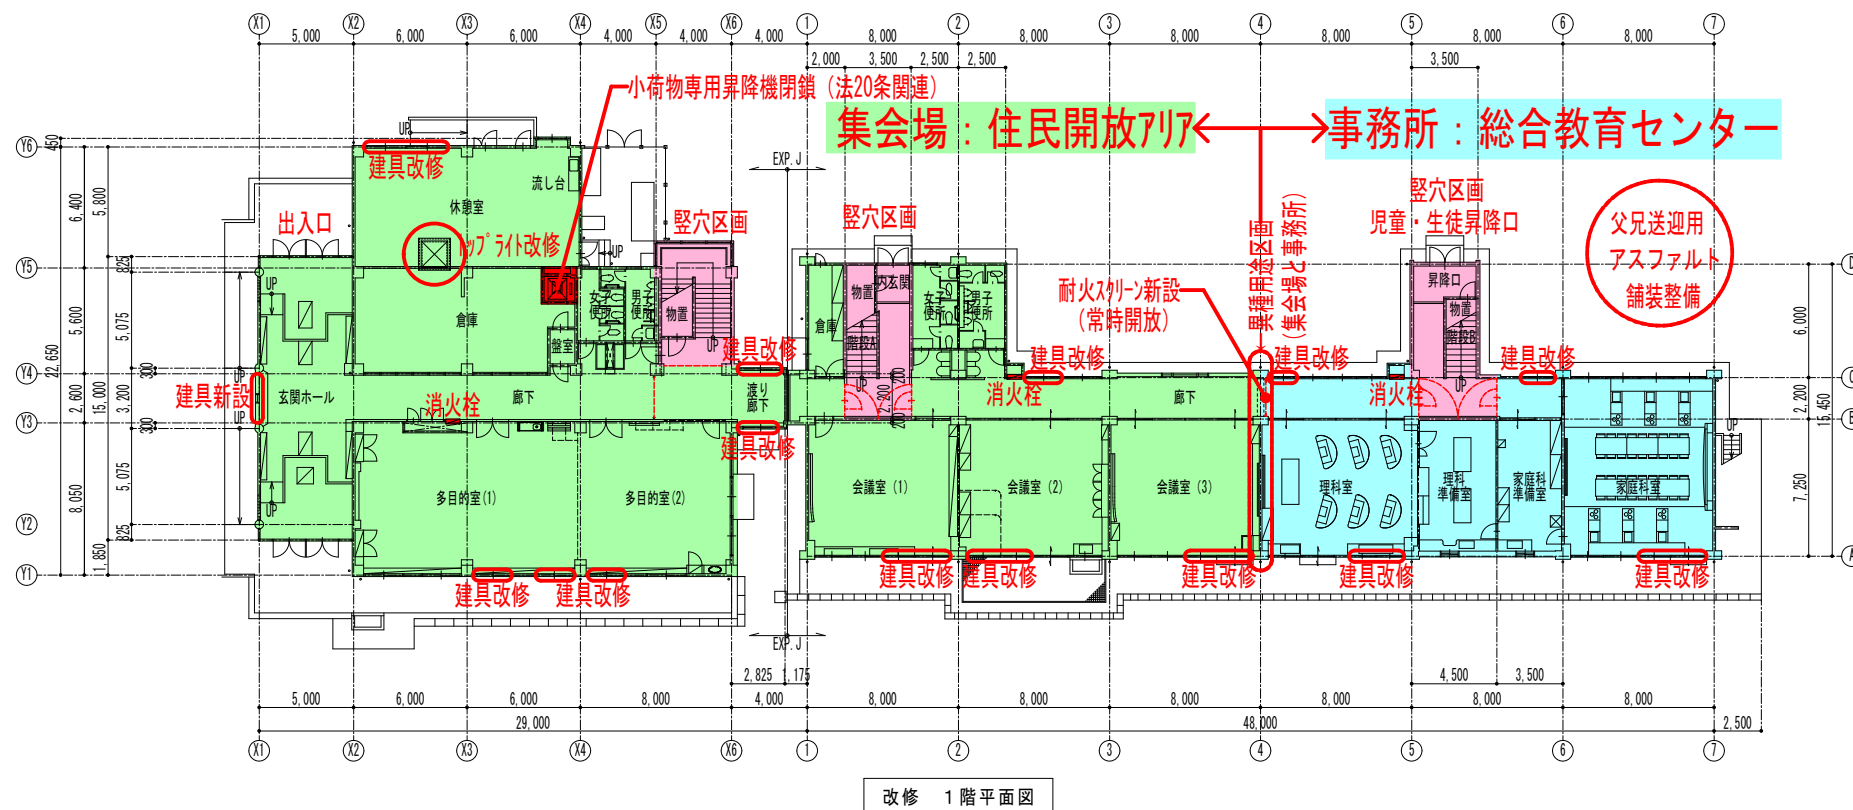

- ・集会場 住民開放エリア
(会議・レクリエーション)
- ・事務所 総合教育センター
(児童・生徒教育支援施設)


用途変更改修工事

- ・アルミ建具改修工事
- ・24時間換気新設
- ・異種用途区画新設
- ・階段防火戸改修工事
- ・非常照明新設

その他工事


- ・調理室機器共撤去工事
- ・既存照明器具LED改修工事

□ 2階平面図
用途変更前：学校（旧文間小学校）

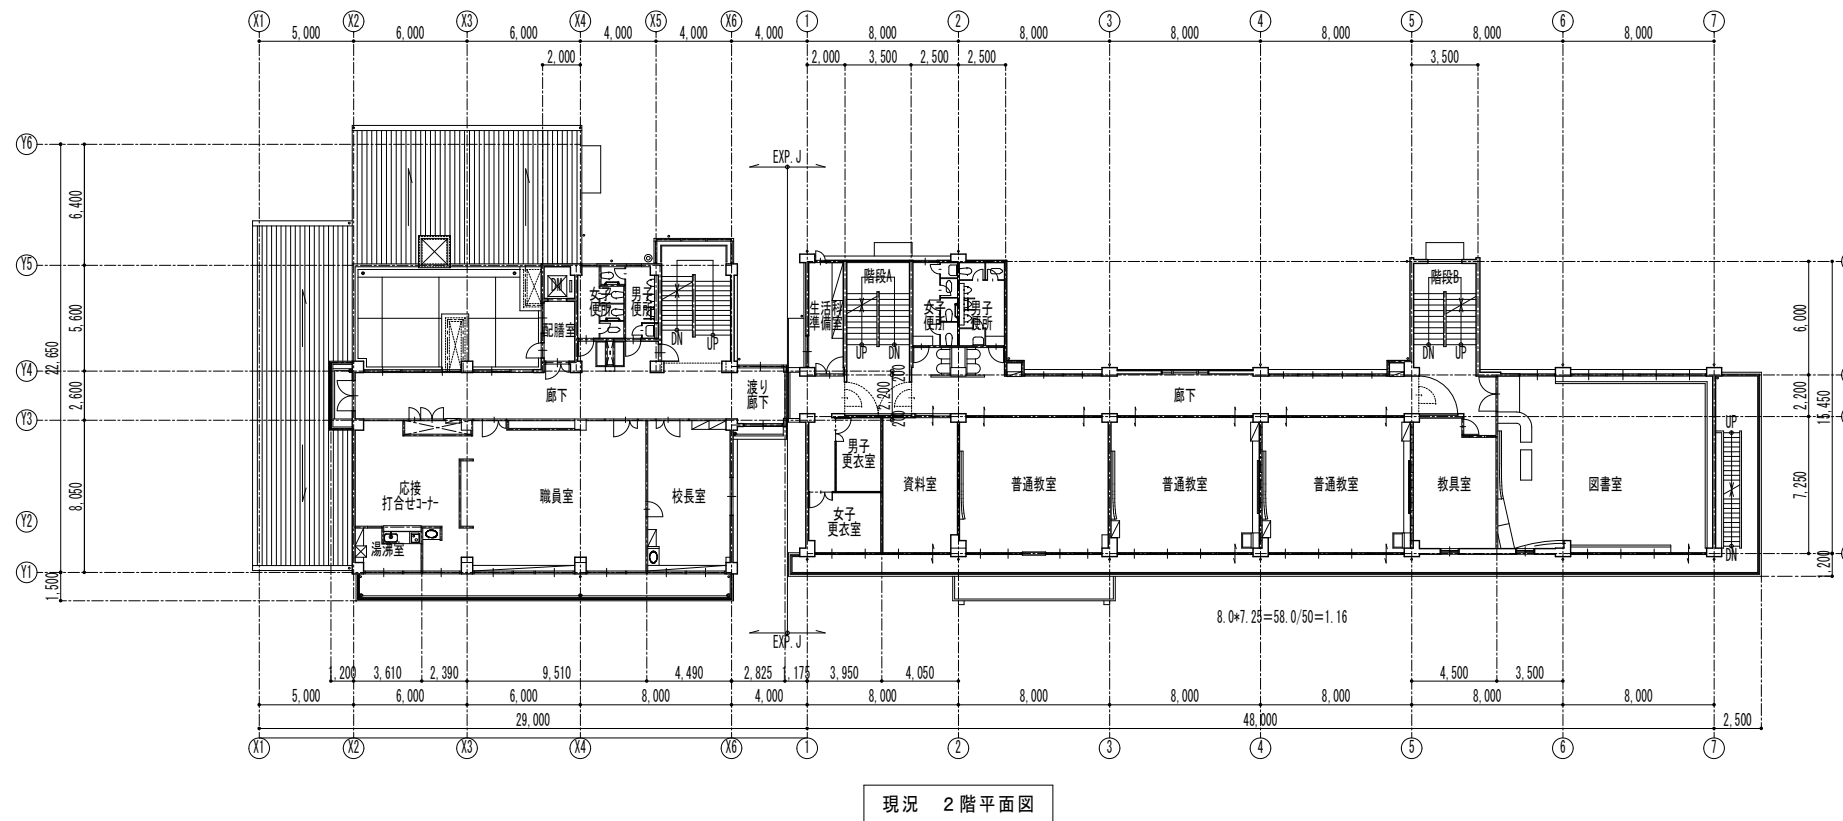

用途変更


□ 2階平面図
用途変更後：事務所

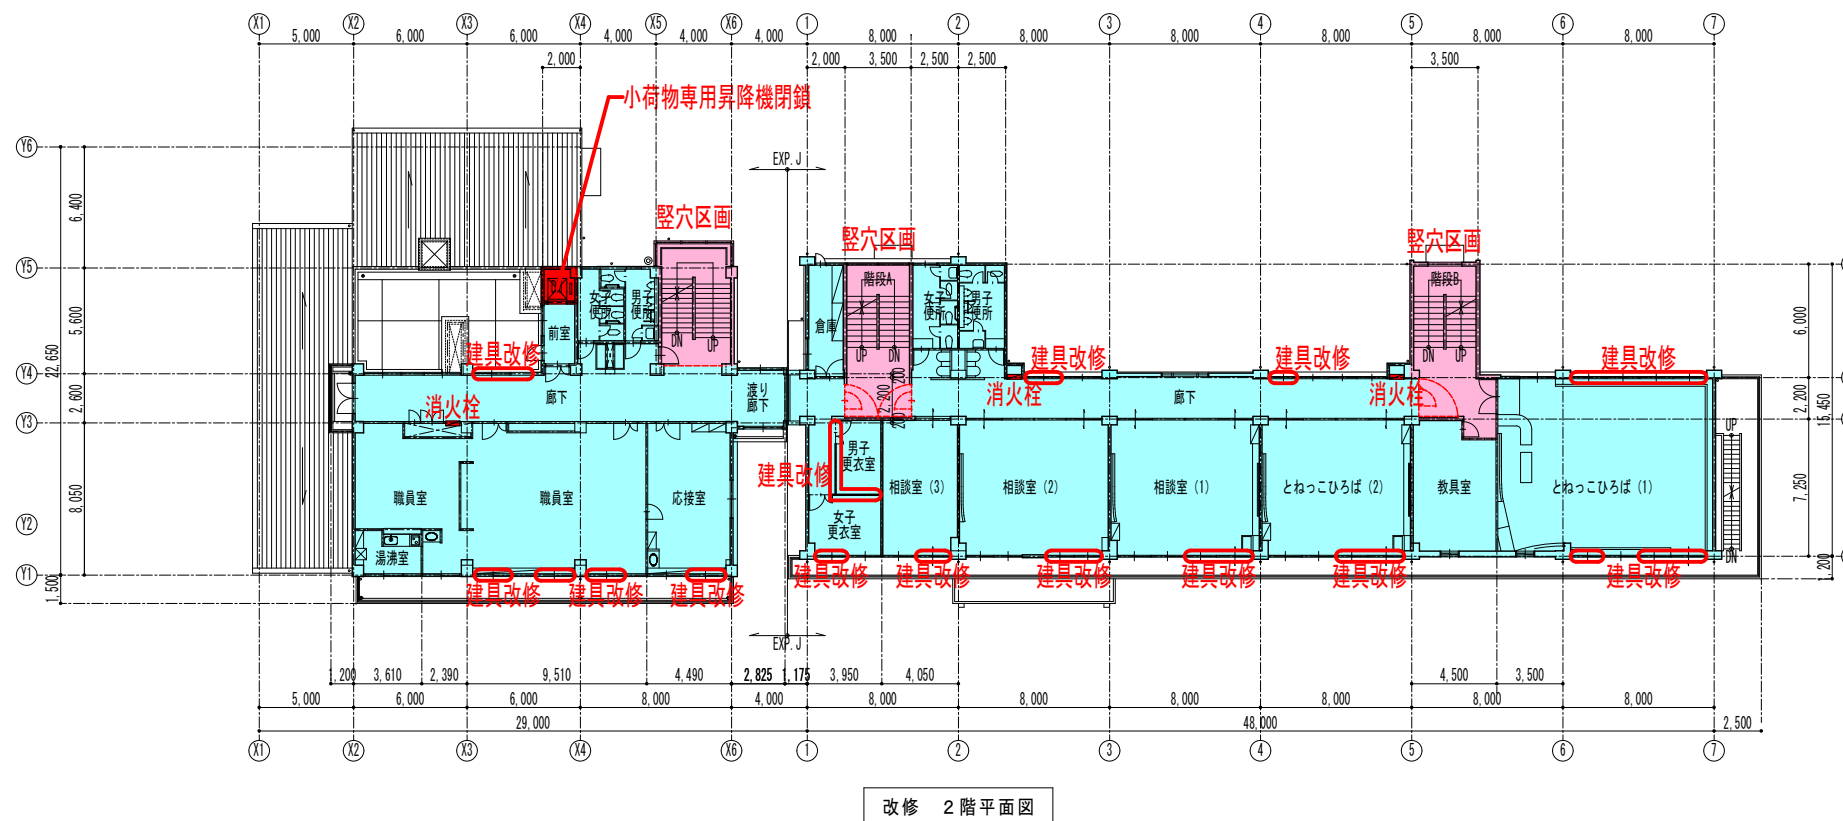

・事務所 総合教育センター
(児童・生徒教育支援施設)
※職員室には教育課職員常駐

- 用途変更改修工事
- ・アルミ建具改修工事
 - ・24時間換気新設
 - ・階段防火戸改修工事 (縦穴区画)
 - ・非常照明新設


- その他工事
- ・既存照明器具LED改修工事

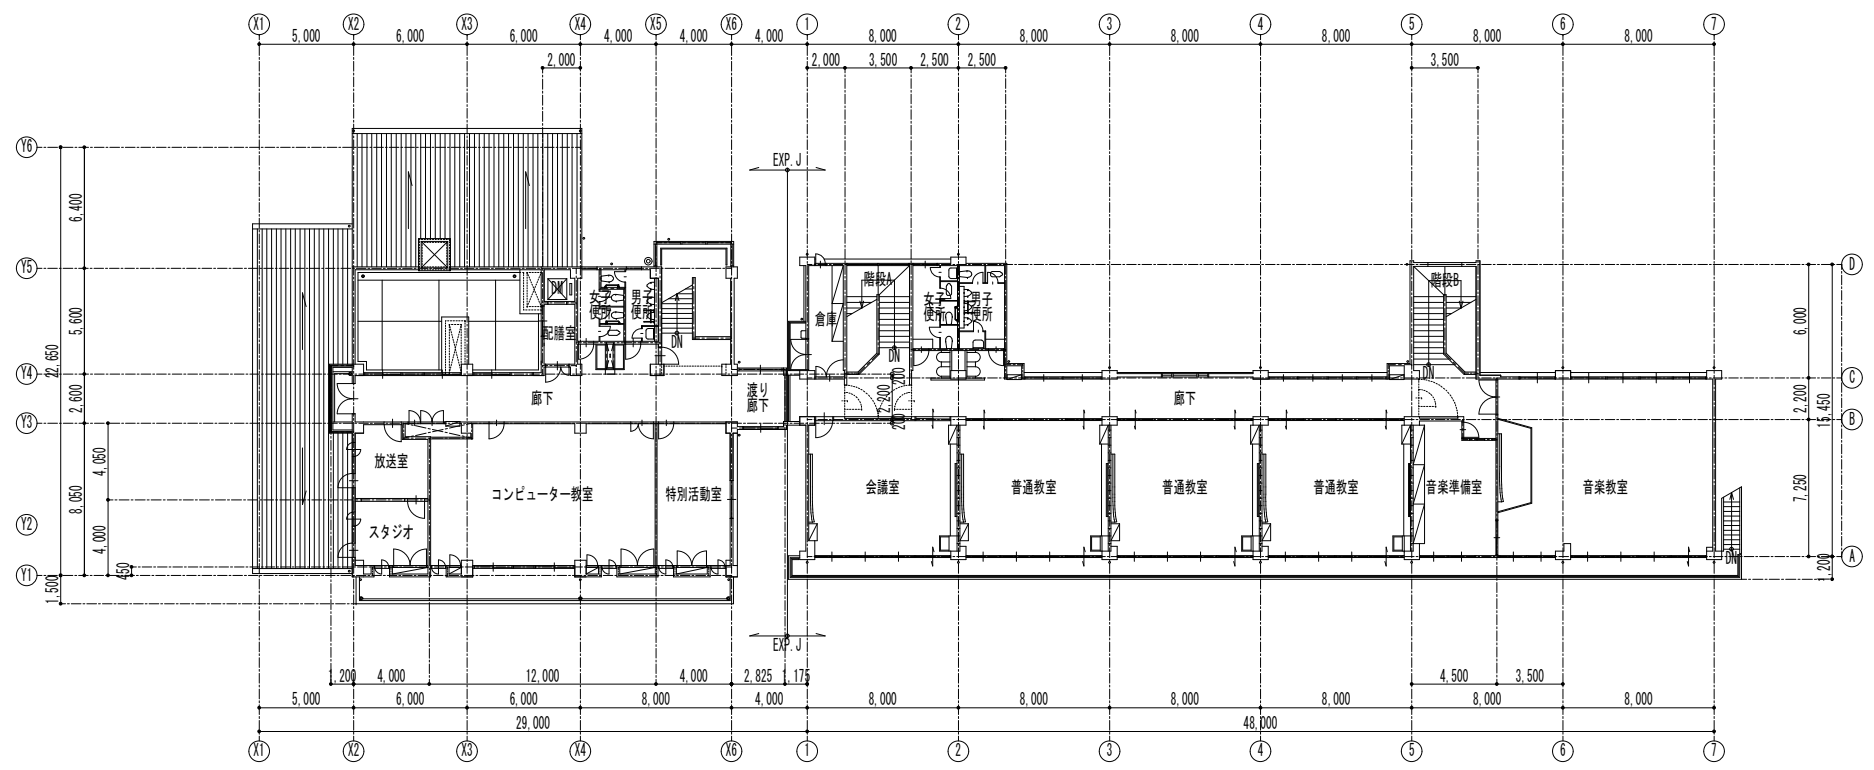

現況 3階平面図

□ 3階平面図
用途変更前：学校（旧文間小学校）

用途変更

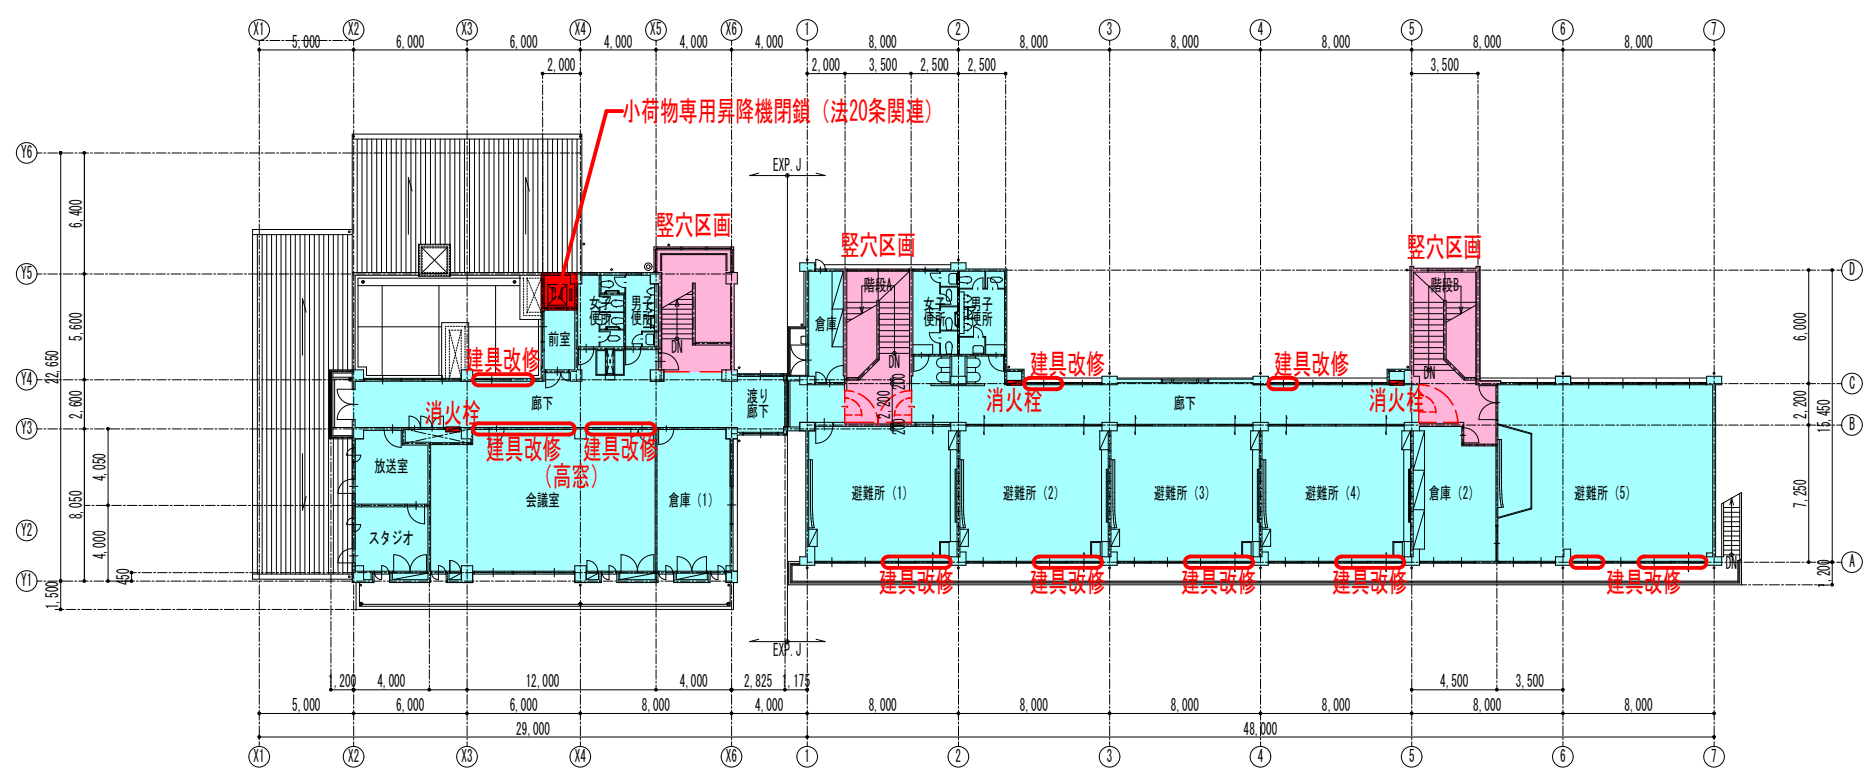

改修 3階平面図

□ 3階平面図
用途変更後：事務所

- ・事務所 総合教育センター
（災害時避難所）
（一部利根町教職員研修施設）

用途変更改修工事

- ・アルミ建具改修工事
- ・24時間換気新設
- ・階段防火戸改修工事
- ・非常照明新設

その他工事