

利根町 農業政策課

殿

石綿含有建材有無に関する事前調査結果報告書

貴社より委託を受けた石綿含有建材有無に関する調査結果は、下記に記載した通りであることを報告いたします。

株式会社MCエバテック 分析センター

〒305-0856 茨城県つくば市観音台1丁目25番地14

代表者名

件名：令和6年度農林業近代化施設石綿含有事前調査業務委託

調査の種類	☒ 1. 石綿則第3条に基づく事前調査 ☐ 2. その他の調査																							
調査期間	2024年6月28日 ~ 2025年1月28日																							
調査責任者	<table><tr><td>(氏名)</td><td colspan="2">(NADA登録石綿調査診断士・建築物石綿含有建材調査者 資格保有者は下欄に記載)</td></tr><tr><td>(NADA登録石綿調査診断士)</td><td colspan="2">(登録証有効期限)</td></tr><tr><td>(一般建築物石綿含有建材調査者)</td><td>(修了年月日)</td><td></td></tr><tr><td colspan="2">TEL 029-886-3951</td><td>FAX 029-886-3952</td></tr></table>			(氏名)	(NADA登録石綿調査診断士・建築物石綿含有建材調査者 資格保有者は下欄に記載)		(NADA登録石綿調査診断士)	(登録証有効期限)		(一般建築物石綿含有建材調査者)	(修了年月日)		TEL 029-886-3951		FAX 029-886-3952									
(氏名)	(NADA登録石綿調査診断士・建築物石綿含有建材調査者 資格保有者は下欄に記載)																							
(NADA登録石綿調査診断士)	(登録証有効期限)																							
(一般建築物石綿含有建材調査者)	(修了年月日)																							
TEL 029-886-3951		FAX 029-886-3952																						
対象物件概要	<table><tr><td>施設名</td><td colspan="2">農林業近代化施設</td></tr><tr><td>竣工年</td><td>竣工： - 年</td><td>改修： - 年</td></tr><tr><td>所在地</td><td colspan="2">茨城県北相馬郡利根町立木99番, 100番</td></tr><tr><td>分類</td><td>建築物</td><td>工作物</td></tr><tr><td>規模</td><td>※延床面積 - m²</td><td>☐ 屋内工作物 ☒ 屋外工作物</td></tr><tr><td>建物構造</td><td>☐ S造 ☐ SRC造 ☐ RC造 ☐ 木造 ☐ その他 ()</td><td>S造</td></tr><tr><td>用途 (複数選択可)</td><td>☐ 事務所 ☒ 工場／倉庫 ☐ 娯楽施設 ☐ 学校／病院 ☐ 公共施設 ☐ 店舗 ☐ 特殊建築物 () ☐ 運輸関連施設 ☐ 戸建住宅 ☐ 共同住宅</td><td>・マッシュルーム栽培施設 ・覆土調整室・機械格納庫 ・屋外堆積場</td></tr></table>			施設名	農林業近代化施設		竣工年	竣工： - 年	改修： - 年	所在地	茨城県北相馬郡利根町立木99番, 100番		分類	建築物	工作物	規模	※延床面積 - m ²	☐ 屋内工作物 ☒ 屋外工作物	建物構造	☐ S造 ☐ SRC造 ☐ RC造 ☐ 木造 ☐ その他 ()	S造	用途 (複数選択可)	☐ 事務所 ☒ 工場／倉庫 ☐ 娯楽施設 ☐ 学校／病院 ☐ 公共施設 ☐ 店舗 ☐ 特殊建築物 () ☐ 運輸関連施設 ☐ 戸建住宅 ☐ 共同住宅	・マッシュルーム栽培施設 ・覆土調整室・機械格納庫 ・屋外堆積場
施設名	農林業近代化施設																							
竣工年	竣工： - 年	改修： - 年																						
所在地	茨城県北相馬郡利根町立木99番, 100番																							
分類	建築物	工作物																						
規模	※延床面積 - m ²	☐ 屋内工作物 ☒ 屋外工作物																						
建物構造	☐ S造 ☐ SRC造 ☐ RC造 ☐ 木造 ☐ その他 ()	S造																						
用途 (複数選択可)	☐ 事務所 ☒ 工場／倉庫 ☐ 娯楽施設 ☐ 学校／病院 ☐ 公共施設 ☐ 店舗 ☐ 特殊建築物 () ☐ 運輸関連施設 ☐ 戸建住宅 ☐ 共同住宅	・マッシュルーム栽培施設 ・覆土調整室・機械格納庫 ・屋外堆積場																						
調査対象材料 (複数選択可)	☒ 吹付け材 ☒ 保温材 ☒ 断熱材 ☐ 耐火被覆材 ☒ 成形材 ☐ その他 ()																							
調査方法 (複数選択可)	☒ 書面調査 ☒ 現地調査 ☒ 分析調査																							
ヒアリング	対象者 (☒ 発注者 ☐ 管理者 ☐ 所有者)																							
建築物所有者	利根町	所有者氏名	-																					
所有者住所	茨城県北相馬郡利根町布川841-1	連絡先(TEL)	029-768-2211																					
調査者記入欄	所有者への ヒアリングの有無	☐ 有 () ☒ 無																						
備考 (特記事項等) ※延床面積：栽培棟(802.26m ²)、屋内堆積場(256.00m ²)、覆土調整室・機械格納庫(96.44m ²) ヒアリングは、発注担当者の利根町農業政策課様へ実施した。 添付資料：アスベスト有無事前調査詳細表(資料番号①)、図面(資料番号②)、現地調査写真(資料番号③) 調査者写真(資料番号④)、作業環境登録証(資料番号⑤)																								

アスベスト有無事前調査 詳細表

資料番号

①

ページ数

1/2

【対象物件】

施設名	農林業近代化施設	建物構造	・■S造 ・□SRC造 ・□RC造 ・□木造 ・□その他()
竣工年	-	建物用途 (複数選択可)	・□事務所 ・■工場/倉庫 ・□娯楽施設 ・□学校/病院 ・□公共施設 ・店舗 ・その他()
所在地	茨城県北相馬郡利根町立木99番, 100番	工作物	・□ボイラー ・□タービン ・□化学プラント ・■その他(マッシュルーム栽培施設)
延床面積	栽培棟(802.26㎡) 屋内堆積場(258.00㎡) 覆土調整室・機械格納庫(98.44㎡)		

【調査】

調査の種類	■1. 石綿障害規則第3条に基づく事前調査 □2. その他の調査			
調査期間	一次調査(書面調査)		二次調査(現地調査)	
	2024年6月28日 ~ 2025年1月28日		2024年6月28日 ~ 2025年1月28日	
実施者	氏名	一般建設衛生協会 建設調査番号	氏名	一般建設衛生協会 建設調査番号

				一次調査(書面調査)							二次調査(現地調査)					結 果				
No.	階数	部屋名	部位1)	材料名2)	商品名2)	メーカー名2)	石綿の有無	石綿の種類3)	判断根拠4)	添付資料5)	整合性確認	気づき事項8)	写真番号7)	試料番号8)	採取位置9)	判断根拠4)	添付資料5)	石綿の有無	石綿の種類3)	レベル
1	栽培棟1階	事務所、休憩室、更衣室	・□天井 ・□壁 ・■床 ・□その他()	-	-	-	□あり □なし □不明 □みなし有	-	-	-	-	塩化ビニル製タイル	資料番号③ 1P	-	-	Z:現地調査	-	□あり □なし ■不明 □みなし有	-	-
2	栽培棟1階	事務所、休憩室、更衣室	・□天井 ・□壁 ・□床 ・■その他(巾木)	-	-	-	□あり □なし □不明 □みなし有	-	-	-	-	コンクリート、OP	③ 1P	-	-	Z:現地調査	-	□あり □なし ■不明 □みなし有	-	-
3	栽培棟1階	事務所、休憩室、更衣室	・□天井 ・□壁 ・□床 ・■その他(壁紙①)	-	-	-	□あり □なし □不明 □みなし有	-	-	-	-	プラスターボード、ビニールクロス	③ 1P	-	-	Z:現地調査	-	□あり □なし ■不明 □みなし有	-	-
4	栽培棟1階	事務所、休憩室、更衣室	・□天井 ・□壁 ・□床 ・■その他(壁紙②)	-	-	-	□あり □なし □不明 □みなし有	-	-	-	-	プラスターボード	③ 1P	-	-	Z:現地調査	-	□あり □なし ■不明 □みなし有	-	-
5	栽培棟1階	事務所、休憩室、更衣室	・■天井 ・□壁 ・□床 ・□その他()	-	-	-	□あり □なし □不明 □みなし有	-	-	-	-	ジブトーン	③ 1P	-	-	Z:現地調査	-	□あり □なし ■不明 □みなし有	-	-
6	栽培棟1階	出荷調整室	・□天井 ・□壁 ・■床 ・□その他()	-	-	-	□あり □なし □不明 □みなし有	-	-	-	-	コンクリート	③ 1P	-	-	Z:現地調査	-	□あり □なし ■不明 □みなし有	-	-
7	栽培棟1階	出荷調整室	・□天井 ・□壁 ・□床 ・■その他(巾木)	-	-	-	□あり □なし □不明 □みなし有	-	-	-	-	OP	③ 1P	-	-	Z:現地調査	-	□あり □なし ■不明 □みなし有	-	-
8	栽培棟1階	出荷調整室	・□天井 ・□壁 ・□床 ・■その他(壁紙①)	-	-	-	□あり □なし □不明 □みなし有	-	-	-	-	ケイ酸カルシウム板	③ 1P	-	-	Z:現地調査	-	□あり □なし ■不明 □みなし有	-	-
9	栽培棟1階	出荷調整室	・□天井 ・□壁 ・□床 ・■その他(壁紙②)	-	-	-	□あり □なし □不明 □みなし有	-	-	-	-	グラスウール	③ 2P	-	-	Z:現地調査	-	□あり □なし ■不明 □みなし有	-	-
10	栽培棟1階	出荷調整室	・■天井 ・□壁 ・□床 ・□その他()	-	-	-	□あり □なし □不明 □みなし有	-	-	-	-	断熱材	③ 2P	-	-	Z:現地調査	-	□あり □なし ■不明 □みなし有	-	-
11	栽培棟1階	便所	・□天井 ・□壁 ・■床 ・□その他()	-	-	-	□あり □なし □不明 □みなし有	-	-	-	-	モザイクタイル	③ 2P	-	-	Z:現地調査	-	□あり ■なし □不明 □みなし有	-	-
12	栽培棟1階	便所	・□天井 ・□壁 ・□床 ・■その他(巾木)	-	-	-	□あり □なし □不明 □みなし有	-	-	-	-	OP	③ 2P	-	-	Z:現地調査	-	□あり □なし ■不明 □みなし有	-	-
13	栽培棟1階	便所	・□天井 ・□壁 ・□床 ・■その他(壁紙①)	-	-	-	□あり □なし □不明 □みなし有	-	-	-	-	ケイ酸カルシウム板	③ 2P	-	-	Z:現地調査	-	□あり □なし ■不明 □みなし有	-	-

1)該当項目をチェック ■
2)設計図書がある場合に記入

3)該当する略号を記入
リッパイル=Ch
アモライト=Am
クロドライト=Cr
アンファイト=An
トルマイト=Tr
アゼライト=Ae
不明=Un

4)判断根拠とした文書等の種類
(記号を表に記入)
a 国土交通省のデータベース
b メーカーの証明書、ホームページ情報等
c 材料から推定有が明らかなもの
z その他(具体的に記載)

5)添付資料番号を明記する

8)記載事例
・図面は吹付けだが実物は成形板。
・改修の痕跡あり。
・aマークあり、JISマークあり
・メーカー名、ロット番号あり。

7)写真がない場合はレ印をつける

8)不明の場合に現場で採取した試料の試料番号と採取年月日を記載

アスベスト有無に関する調査 詳細表

資料番号

①

ページ数

2/2

一次調査(書面調査)				二次調査(現地調査)										結 果						
No.	階数	部屋名	部位1)	材料名2)	商品名2)	メーカー名2)	石綿の有無	石綿の種類3)	断熱材の有無	添付資料5)	整合性確認	気づき事項6)	写真番号7)	試料番号6)	採取位置6)	判断根拠4)	添付資料5)	石綿の有無	石綿の種類3)	レベル
14	栽培棟1階	便所	・天井 ・口壁 ・壁その他(浴室)	-	-	-	○あり ○なし □不明	なし	-	-	-	タイル接着剤	資料番号③ 2P	-	-	2.現地調査	-	○あり ○なし □不明	なし	-
15	栽培棟1階	便所	・天井 ・口壁 ・壁その他	-	-	-	○あり ○なし □不明	なし	-	-	-	ジブトーン	③ 2P	-	-	2.現地調査	-	○あり ○なし □不明	なし	-
16	栽培棟1階	便所	・天井 ・口壁 ・壁その他(廊下、廊下)	-	-	-	○あり ○なし □不明	なし	-	-	-	OP	③ 2P	-	-	2.現地調査	-	○あり ○なし □不明	なし	-
17	栽培棟1階	栽培室	・天井 ・口壁 ・壁その他	-	-	-	○あり ○なし □不明	なし	-	-	-	コンクリート	③ 3P	-	-	2.現地調査	-	○あり ○なし □不明	なし	-
18	栽培棟1階	栽培室	・天井 ・口壁 ・壁その他(巾木)	-	-	-	○あり ○なし □不明	なし	-	-	-	コンクリート	③ 3P	-	-	2.現地調査	-	○あり ○なし □不明	なし	-
19	栽培棟1階	栽培室	・天井 ・口壁 ・壁その他(壁紙①)	-	-	-	○あり ○なし □不明	なし	-	-	-	プラスターボード	③ 3P	-	-	2.現地調査	-	○あり ○なし □不明	なし	-
20	栽培棟1階	栽培室	・天井 ・口壁 ・壁その他(壁紙②)	-	-	-	○あり ○なし □不明	なし	-	-	-	断熱材	③ 3P	-	-	2.現地調査	-	○あり ○なし □不明	なし	-
21	栽培棟1階	栽培室	・天井 ・口壁 ・壁その他	-	-	-	○あり ○なし □不明	なし	-	-	-	断熱材	③ 3P	-	-	2.現地調査	-	○あり ○なし □不明	なし	-
22	栽培棟1階	通路	・天井 ・口壁 ・壁その他	-	-	-	○あり ○なし □不明	なし	-	-	-	コンクリート	③ 3P	-	-	2.現地調査	-	○あり ○なし □不明	なし	-
23	栽培棟1階	通路	・天井 ・口壁 ・壁その他(巾木)	-	-	-	○あり ○なし □不明	なし	-	-	-	OP	③ 3P	-	-	2.現地調査	-	○あり ○なし □不明	なし	-
24	栽培棟1階	通路	・天井 ・口壁 ・壁その他(壁紙①)	-	-	-	○あり ○なし □不明	なし	-	-	-	ベニヤ合板、VP	③ 3P	-	-	2.現地調査	-	○あり ○なし □不明	なし	-
25	栽培棟1階	通路	・天井 ・口壁 ・壁その他(壁紙②)	-	-	-	○あり ○なし □不明	なし	-	-	-	ケイ酸カルシウム板	③ 4P	-	-	2.現地調査	-	○あり ○なし □不明	なし	-
26	栽培棟1階	通路	・天井 ・口壁 ・壁その他(浴室配管)	-	-	-	○あり ○なし □不明	なし	-	-	-	保温材	③ 4P	-	-	2.現地調査	-	○あり ○なし □不明	なし	-
27	栽培棟1階	通路	・天井 ・口壁 ・壁その他(壁紙)	-	-	-	○あり ○なし □不明	なし	-	-	-	断熱材	③ 4P	-	-	2.現地調査	-	○あり ○なし □不明	なし	-
28	栽培棟1階	通路	・天井 ・口壁 ・壁その他(上部配管)	-	-	-	○あり ○なし □不明	なし	-	-	-	保温材	③ 4P	-	-	2.現地調査	-	○あり ○なし □不明	なし	-
29	栽培棟1階	通路	・天井 ・口壁 ・壁その他(柱)	-	-	-	○あり ○なし □不明	なし	-	-	-	OP	③ 4P	-	-	2.現地調査	-	○あり ○なし □不明	なし	-
30	栽培棟1階	機械室	・天井 ・口壁 ・壁その他	-	-	-	○あり ○なし □不明	なし	-	-	-	コンクリート	③ 4P	-	-	2.現地調査	-	○あり ○なし □不明	なし	-
31	栽培棟1階	機械室	・天井 ・口壁 ・壁その他(巾木)	-	-	-	○あり ○なし □不明	なし	-	-	-	コンクリート	③ 4P	-	-	2.現地調査	-	○あり ○なし □不明	なし	-
32	栽培棟1階	機械室	・天井 ・口壁 ・壁その他(壁紙)	-	-	-	○あり ○なし □不明	なし	-	-	-	ベニヤ合板、VP	③ 4P	-	-	2.現地調査	-	○あり ○なし □不明	なし	-
33	栽培棟1階	機械室	・天井 ・口壁 ・壁その他	-	-	-	○あり ○なし □不明	なし	-	-	-	断熱材	③ 5P	-	-	2.現地調査	-	○あり ○なし □不明	なし	-
34	栽培棟1階	機械室	・天井 ・口壁 ・壁その他(浴室配管)	-	-	-	○あり ○なし □不明	なし	-	-	-	保温材	③ 5P	-	-	2.現地調査	-	○あり ○なし □不明	なし	-
35	栽培棟1階	機械室	・天井 ・口壁 ・壁その他(柱)	-	-	-	○あり ○なし □不明	なし	-	-	-	OP	③ 5P	-	-	2.現地調査	-	○あり ○なし □不明	なし	-
36	栽培棟1階	平冷凍	・天井 ・口壁 ・壁その他	-	-	-	○あり ○なし □不明	なし	-	-	-	断熱材	③ 5P	-	-	2.現地調査	-	○あり ○なし □不明	なし	-
37	栽培棟1階	平冷凍	・天井 ・口壁 ・壁その他(天井カテン)	-	-	-	○あり ○なし □不明	なし	-	-	-	ゴム製	③ 5P	-	-	2.現地調査	-	○あり ○なし □不明	なし	-
38	栽培棟1階	平冷凍	・天井 ・口壁 ・壁その他(シーリング)	-	-	-	○あり ○なし □不明	なし	-	-	-	シリコン製	③ 5P	-	-	2.現地調査	-	○あり ○なし □不明	なし	-
39	栽培棟1階	外壁	・天井 ・口壁 ・壁その他	-	-	-	○あり ○なし □不明	なし	-	-	-	複合石綿スレート板	③ 5P	-	-	2.現地調査	-	○あり ○なし □不明	なし	-
48	栽培棟1階	外壁(外周)	・天井 ・口壁 ・壁その他	-	-	-	○あり ○なし □不明	なし	-	-	-	発泡プラスチック断熱材	③ 6P	-	-	2.現地調査	-	○あり ○なし □不明	なし	-

1)該当項目をチェック 無
2)設計図書がある場合に記入

3)該当する略号を記入

4)判断根拠とした文書等の種類
(記号を数に記入)
a.国土交通省のデータベース
b.メーカーの図面書、ホームページ情報等
c.材料から調査者が明らかにしたもの
d.その他(具体的な記載)

5)添付資料番号を明記する


6)記載事項
・断面は交付付だが実物は成形品。
・改修の直前あり。
・aマークあり、bマークあり
・メーカー名、ロット番号あり。

7)写真がない
場合は印刷を
つける

8)不明の場合に
現場で採取した
試料の試料番
号と採取年月日
を記載


9)試料を採取した
位置を示す図面、
見取図、写真等
の資料番号を
記載

農林業近代化施設 事前調査箇所 (現地調査写真番号に基く)

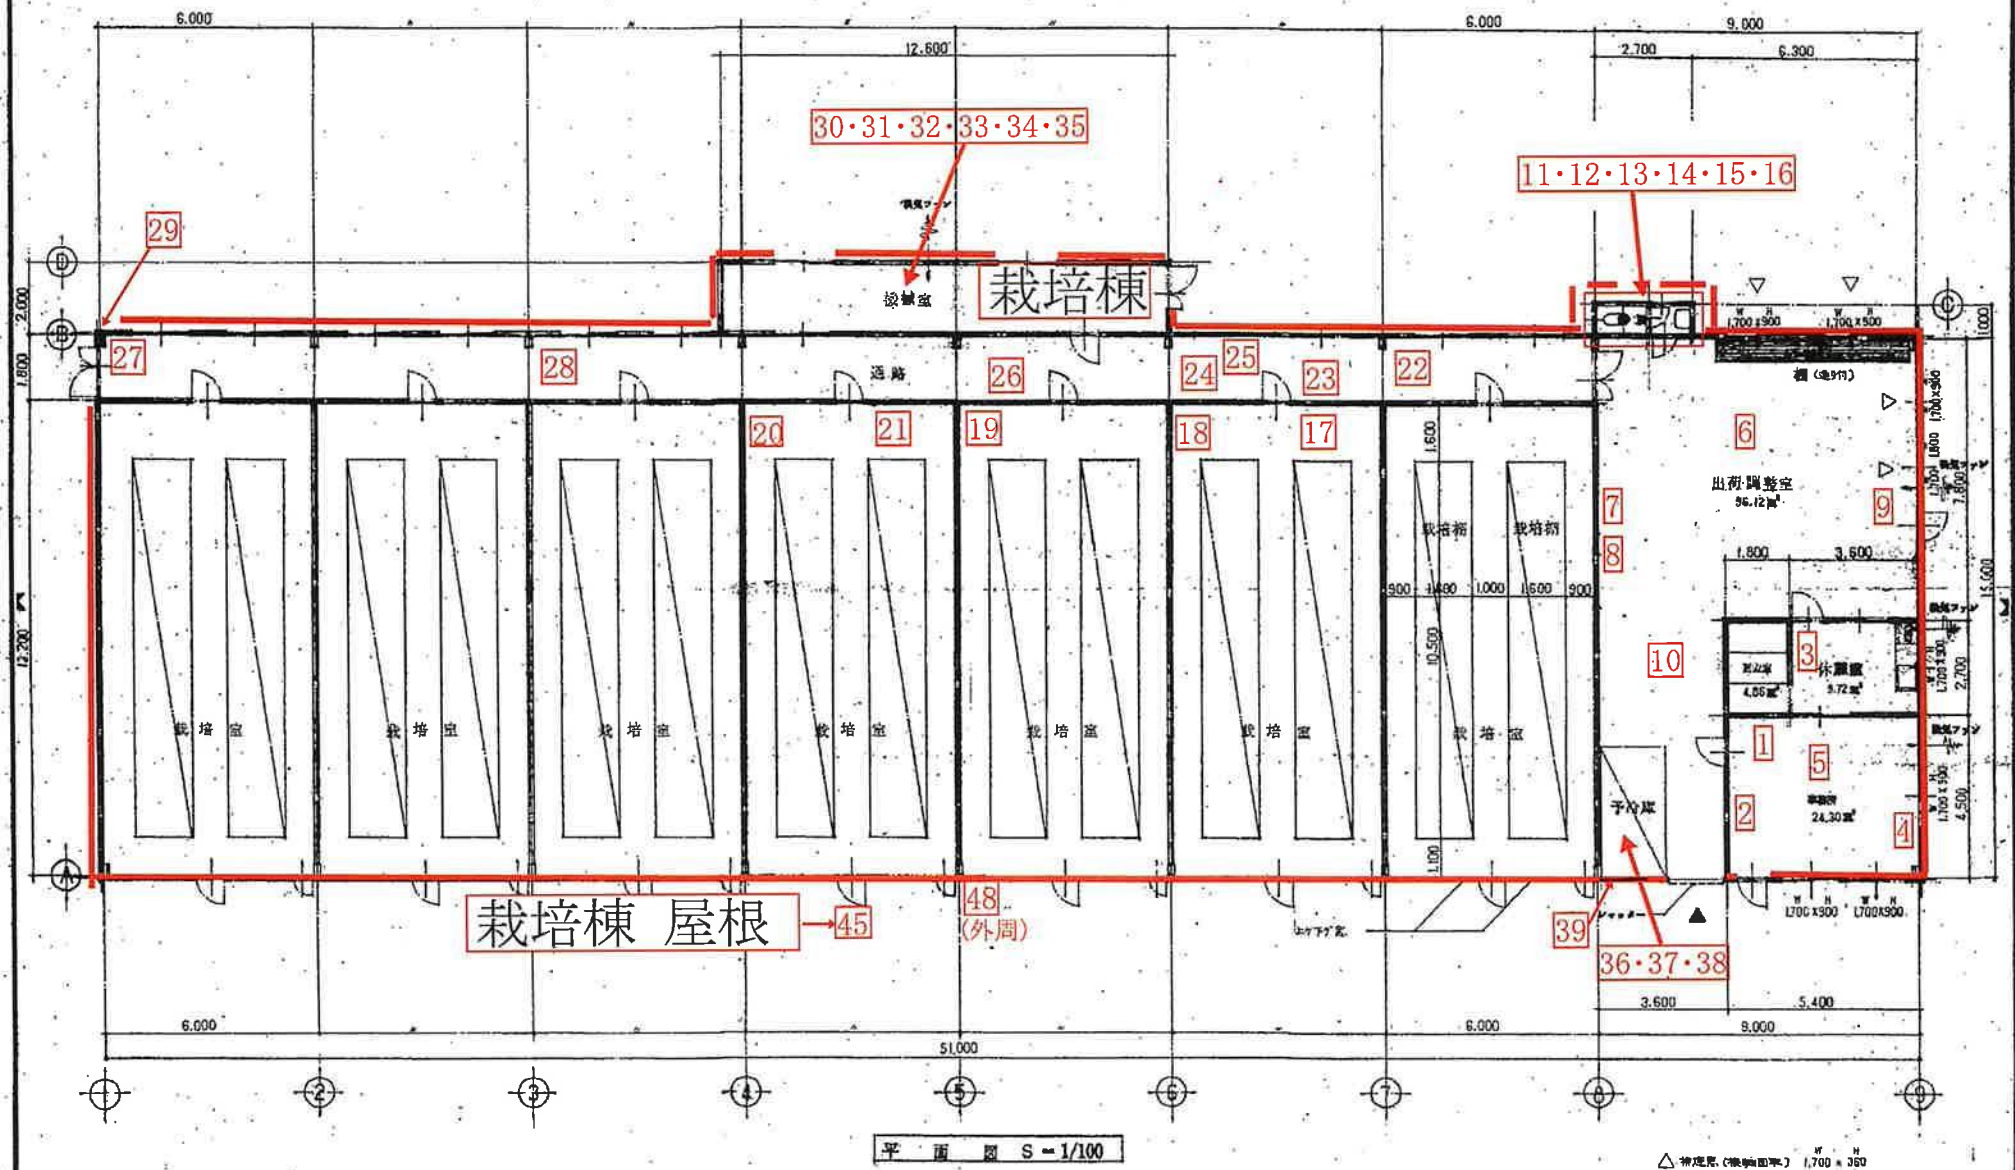

図面番号	(記入事項)		作成	略号	校印	図主 師承認	DATE	工事名称
NO.								マツシエール増設施設新築 工事設計図
							SCALE S = 1/100	図名 敷地図 平 面 図

農林業近代化施設 事前調査箇所 (現地調査写真番号に基づく)

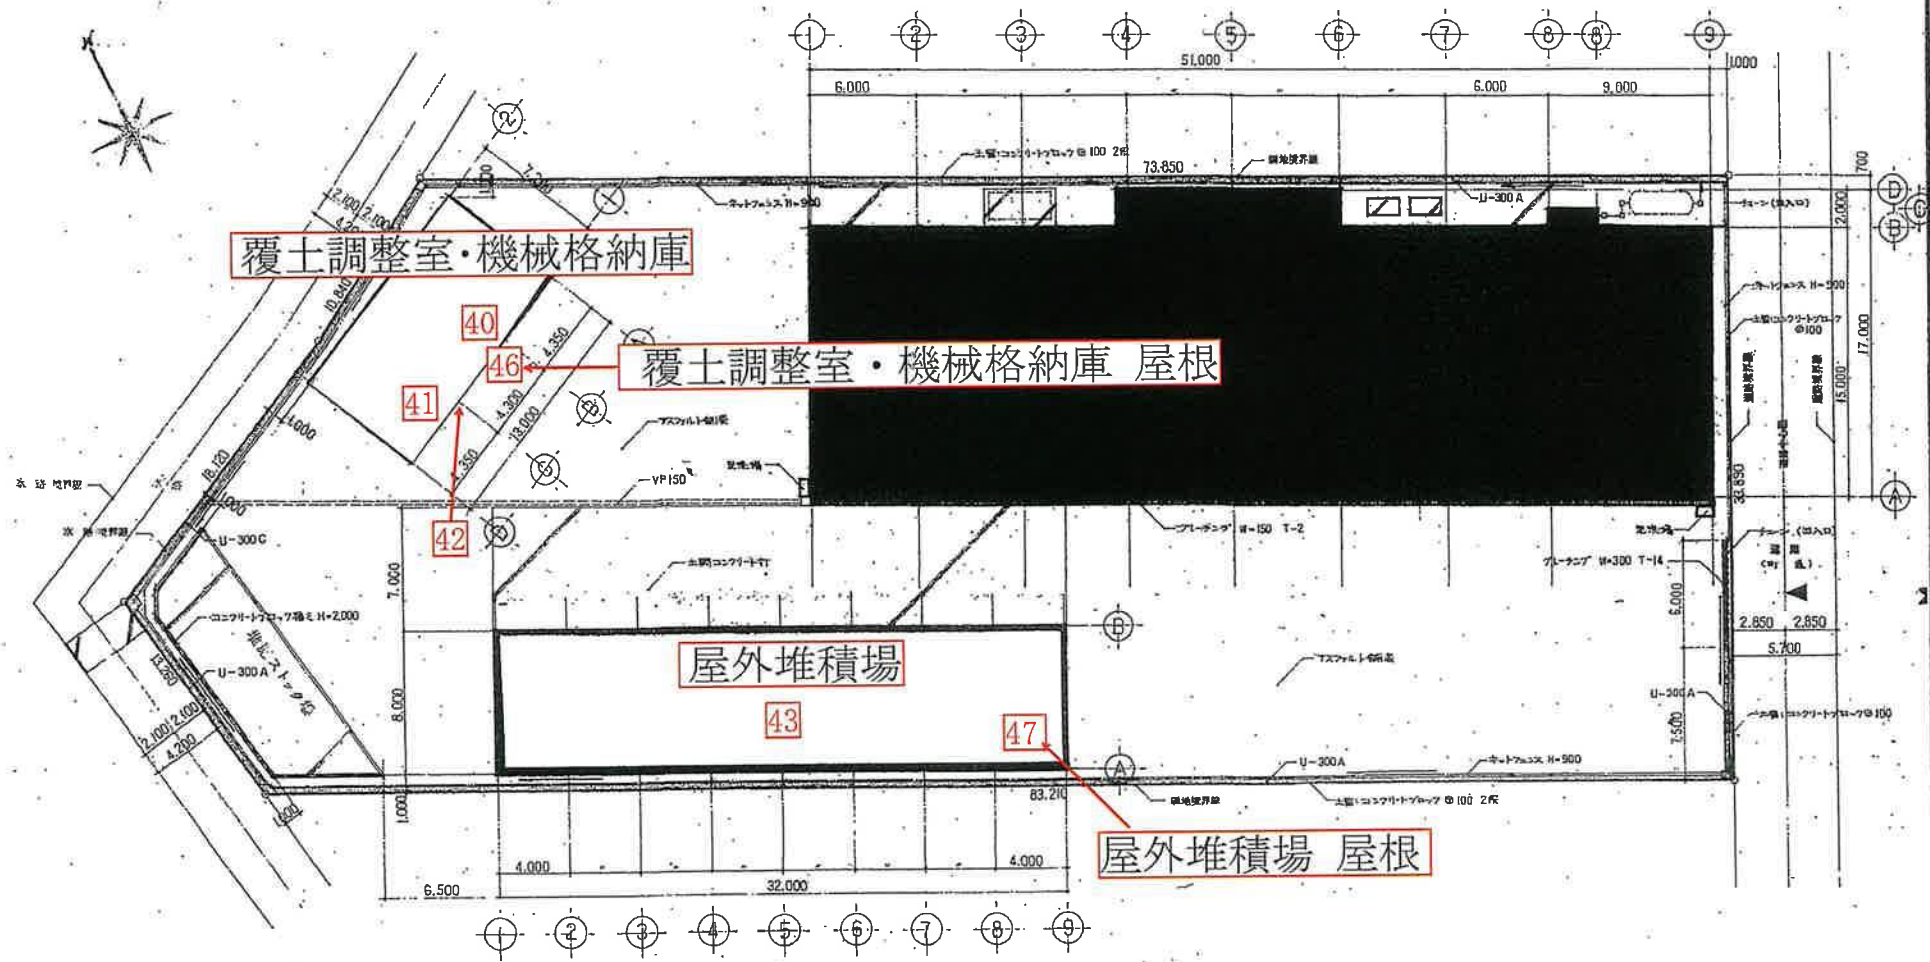

配 置 図 S = 1/200

整理番号 NO.	記入事項	作成 氏名	校印	校印 氏名	DATE	工事名称 マッシュルーム栽培施設新築	工事設計図
					SCALE S = 1/200	図名 配 置 図	図面 No.

現地調査写真【農林業近代化施設】

1 栽培棟 事務所、休憩室、更衣室
床 調査中




2 栽培棟 事務所、休憩室、更衣室
巾木 調査中



3 栽培棟 事務所、休憩室、更衣室
腰壁① 調査中



4 栽培棟 事務所、休憩室、更衣室
腰壁② 調査中

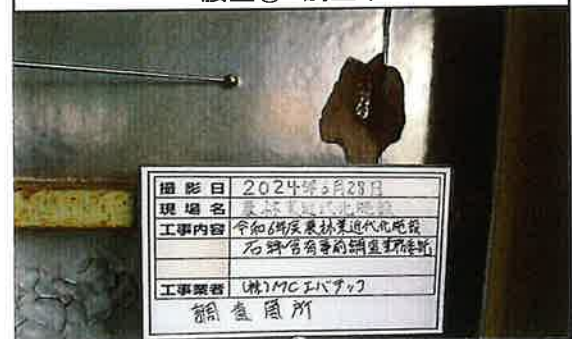

5 栽培棟 事務所、休憩室、更衣室
天井 調査中



6 栽培棟 出荷調整室
床 調査中



7 栽培棟 出荷調整室
巾木 調査中



8 栽培棟 出荷調整室
腰壁① 調査中



現地調査写真【農林業近代化施設】

9 栽培棟 出荷調整室
腰壁② 調査中



10 栽培棟 出荷調整室
天井 調査中



11 栽培棟 便所
床 調査中



12 栽培棟 便所
巾木 調査中



13 栽培棟 便所
腰壁① 調査中



14 栽培棟 便所
腰壁② 調査中



15 栽培棟 便所
天井 調査中



16 栽培棟 便所
扉、扉枠 調査中



現地調査写真【農林業近代化施設】

17 栽培棟 栽培室
床 調査中




18 栽培棟 栽培室
巾木 調査中



19 栽培棟 栽培室
腰壁① 調査中



20 栽培棟 栽培室
腰壁② 調査中

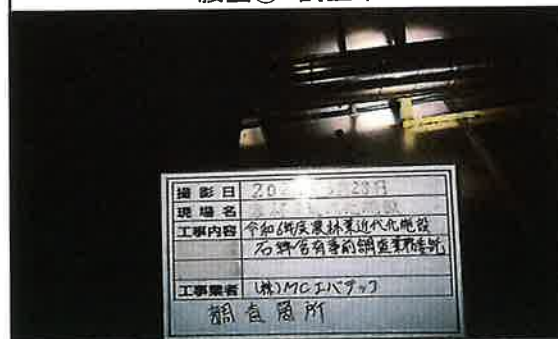

21 栽培棟 栽培室
天井 調査中




22 栽培棟 通路
床 調査中



23 栽培棟 通路
巾木 調査中



24 栽培棟 通路
腰壁① 調査中

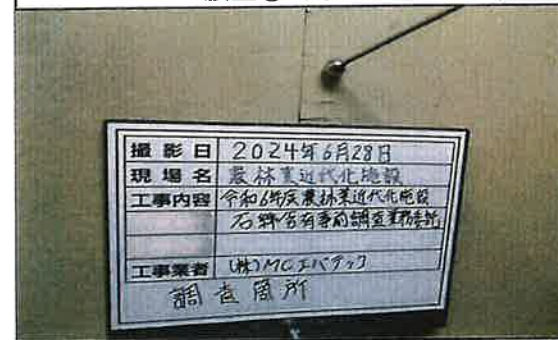

現地調査写真【農林業近代化施設】

25 栽培棟 通路
腰壁② 調査中



26 栽培棟 通路
蒸気配管 調査中



27 栽培棟 通路
腰壁 調査中




28 栽培棟 通路
上部配管 調査中



29 栽培棟 通路
柱 調査中



30 栽培棟 機械室
床 調査中

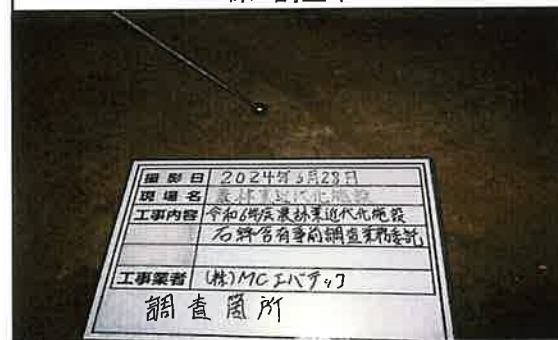

31 栽培棟 機械室
巾木 調査中




32 栽培棟 機械室
腰壁 調査中



現地調査写真【農林業近代化施設】

33 栽培棟 機械室
天井 調査中

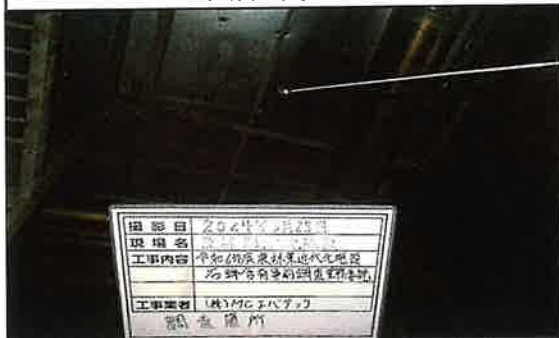

34 栽培棟 機械室
蒸気配管 調査中




35 栽培棟 機械室
柱 調査中



36 栽培棟 予冷库
壁 調査中



37 栽培棟 予冷库
扉パッキン 調査中

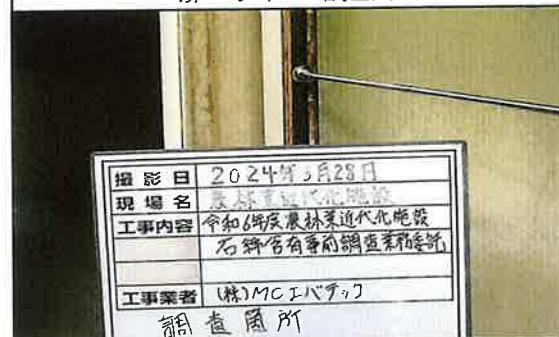

38 栽培棟 予冷库
シーリング 調査中



39 栽培棟
外壁 調査中




40 覆土調整室・機械格納庫
床 調査中



現地調査写真【農林業近代化施設】

41 覆土調整室・機械格納庫
腰壁 調査中

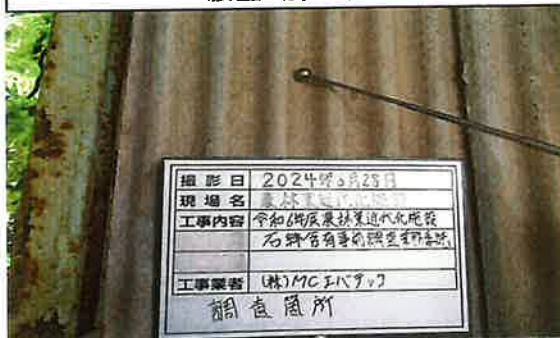

42 覆土調整室・機械格納庫
配管 調査中



43 屋外堆積場
床 調査中



44 屋外堆積場
配管 調査中



45 栽培棟
屋根 調査中



46 覆土調整室・機械格納庫
屋根 調査中



47 屋外堆積場
屋根 調査中



48 栽培棟
外壁外周 調査中

